



ประกาศจังหวัดนครนายก

เรื่อง ประกวดราคาจ้างก่อสร้างซ่อมแซมลานจอดรถสำหรับผู้รับบริการ จำนวน ๑ งาน ด้วยวิธีประกวดราคาอิเล็กทรอนิกส์ (e-bidding)

จังหวัดนครนายก โดยโรงพยาบาลบ้านนา มีความประสงค์จะ ประกวดราคาจ้างก่อสร้างซ่อมแซมลานจอดรถสำหรับผู้รับบริการ จำนวน ๑ งาน ด้วยวิธีประกวดราคาอิเล็กทรอนิกส์ (e-bidding) ราคาของงานก่อสร้างในการประกวดราคาค้างครั้งนี้เป็นเงินทั้งสิ้น ๑,๒๕๐,๐๐๐.๐๐ บาท (หนึ่งล้านสองแสนเก้าหมื่นบาทถ้วน)

ผู้ยื่นข้อเสนอจะต้องมีคุณสมบัติ ดังต่อไปนี้

๑. มีความสามารถตามกฎหมาย
๒. ไม่เป็นบุคคลล้มละลาย
๓. ไม่อยู่ระหว่างเลิกกิจการ
๔. ไม่เป็นบุคคลซึ่งอยู่ระหว่างถูกระงับการยื่นข้อเสนอหรือทำสัญญากับหน่วยงานของรัฐไว้ชั่วคราว เนื่องจากเป็นผู้ที่ไม่ผ่านเกณฑ์การประเมินผลการปฏิบัติงานของผู้ประกอบการตามระเบียบที่รัฐมนตรีว่าการกระทรวงการคลังกำหนดตามที่ประกาศเผยแพร่ในระบบเครือข่ายสารสนเทศของกรมบัญชีกลาง
๕. ไม่เป็นบุคคลซึ่งถูกระงับไว้ในบัญชีรายชื่อผู้ทำงานและได้แจ้งเวียนชื่อให้ผู้ทำงานของหน่วยงานของรัฐในระบบเครือข่ายสารสนเทศของกรมบัญชีกลาง ซึ่งรวมถึงนิติบุคคลที่ผู้ทำงานเป็นหุ้นส่วนผู้จัดการ กรรมการผู้จัดการ ผู้บริหาร ผู้มีอำนาจในการดำเนินงานในกิจการของนิติบุคคลนั้นด้วย
๖. มีคุณสมบัติและไม่มีลักษณะต้องห้ามตามที่คณะกรรมการนโยบายการจัดซื้อจัดจ้างและการบริหารพัสดุภาครัฐกำหนดในราชกิจจานุเบกษา
๗. เป็นนิติบุคคลผู้มีอาชีพรับจ้างงานที่ประกวดราคาอิเล็กทรอนิกส์ดังกล่าว
๘. ไม่เป็นผู้มีผลประโยชน์ร่วมกันกับผู้ยื่นเสนอรายอื่นที่เข้ายื่นข้อเสนอให้แก่จังหวัดนครนายก ณ วันประกาศประกวดราคาอิเล็กทรอนิกส์ หรือไม่เป็นผู้กระทำการอันเป็นการขัดขวางการแข่งขันราคาอย่างเป็นธรรม ในการประกวดราคาอิเล็กทรอนิกส์ครั้งนี้
๙. ไม่เป็นผู้ได้รับเอกสิทธิ์หรือความคุ้มกัน ซึ่งอาจปฏิเสธไม่ยอมขึ้นศาลไทย เว้นแต่รัฐบาลของผู้ยื่นข้อเสนอได้มีคำสั่งให้สละเอกสิทธิ์และความคุ้มกันเช่นนั้น
๑๐. ผู้ยื่นข้อเสนอต้องมีผลงานก่อสร้างประเภทเดียวกันกับงานที่ประกวดราคาจ้างก่อสร้างในวงเงินไม่น้อยกว่า ๖๐๐,๐๐๐.๐๐ บาท (หกแสนบาทถ้วน) และเป็นผลงานที่เป็นคู่สัญญาโดยตรงกับหน่วยงานของรัฐ หรือหน่วยงานเอกชนที่จังหวัดนครนายกเชื่อถือ

/ผู้ยื่น...

ผู้ยื่นข้อเสนอที่เสนอราคาในรูปแบบของ "กิจการร่วมค้า" ต้องมีคุณสมบัติดังนี้

(๑) กรณีที่กิจการร่วมค้าได้จดทะเบียนเป็นนิติบุคคลใหม่ กิจการร่วมค้าจะต้องมีคุณสมบัติครบถ้วนตามเงื่อนไขที่กำหนดไว้ในเอกสารประกวดราคา และการเสนอราคาให้เสนอราคาในนาม "กิจการร่วมค้า" ส่วนคุณสมบัติด้านผลงานก่อสร้าง กิจการร่วมค้าดังกล่าวสามารถนำผลงานก่อสร้างของผู้เข้าร่วมค้ามาใช้แสดงเป็นผลงานก่อสร้างของกิจการร่วมค้าที่เข้าประกวดราคาได้

(๒) กรณีที่กิจการร่วมค้าไม่ได้จดทะเบียนเป็นนิติบุคคลใหม่ นิติบุคคลแต่ละนิติบุคคลที่เข้าร่วมค้าทุกรายจะต้องมีคุณสมบัติครบถ้วนตามเงื่อนไขที่กำหนดไว้ในเอกสารประกวดราคา เว้นแต่ในกรณีที่กิจการร่วมค้าได้มีข้อตกลงระหว่างผู้เข้าร่วมค้าเป็นลายลักษณ์อักษรกำหนดให้ผู้เข้าร่วมค้ารายใดรายหนึ่งเป็นผู้รับผิดชอบหลักในการเข้าเสนอรากับหน่วยงานของรัฐ และแสดงหลักฐานดังกล่าวว่าพร้อมการยื่นข้อเสนอประกวดราคาทางระบบจัดซื้อจัดจ้างภาครัฐด้วยอิเล็กทรอนิกส์ กิจการร่วมค่านั้นสามารถใช้ผลงานก่อสร้างของผู้เข้าร่วมค้าหลักรายเดียวเป็นผลงานก่อสร้างของกิจการร่วมค้าที่ยื่นข้อเสนอได้

ทั้งนี้ "กิจการร่วมค้าที่จดทะเบียนเป็นนิติบุคคลใหม่" หมายความว่า กิจการร่วมค้าที่จดทะเบียนเป็นนิติบุคคลต่อกรมพัฒนาธุรกิจการค้า กระทรวงพาณิชย์

๑๑. ผู้ยื่นข้อเสนอต้องลงทะเบียนในระบบจัดซื้อจัดจ้างภาครัฐด้วยอิเล็กทรอนิกส์ (Electronic Government Procurement : e - GP) ของกรมบัญชีกลาง

ผู้ยื่นข้อเสนอต้องยื่นข้อเสนอและเสนอราคาทางระบบจัดซื้อจัดจ้างภาครัฐด้วยอิเล็กทรอนิกส์ ในวันที่ ๒๐ กรกฎาคม ๒๕๖๓ ระหว่างเวลา ๐๘.๓๐ น. ถึง ๑๖.๓๐ น.

ผู้สนใจสามารถขอรับเอกสารประกวดราคาอิเล็กทรอนิกส์ โดยดาวน์โหลดเอกสารผ่านทางระบบจัดซื้อจัดจ้างภาครัฐด้วยอิเล็กทรอนิกส์ตั้งแต่วันที่ประกาศจนถึงก่อนวันเสนอราคา

ผู้สนใจสามารถดูรายละเอียดได้ที่เว็บไซต์ www.nakhonnayok.go.th หรือ www.bannahospital.com หรือ www.gprocurement.go.th หรือสอบถามทางโทรศัพท์หมายเลข ๐๓๗๓๘๑๘๓๒ ต่อ ๑๑๐๒ ในวันและเวลาราชการ

ประกาศ ณ วันที่ ๑๘ กรกฎาคม พ.ศ. ๒๕๖๓


(นายสุวรรณ เพ็ชรรุ่ง)

ผู้อำนวยการโรงพยาบาลบ้านนา ปฏิบัติราชการแทน

ผู้ว่าราชการจังหวัดนครนายก

หมายเหตุ ผู้ประกอบการสามารถจัดเตรียมเอกสารประกอบการเสนอราคา (เอกสารส่วนที่ ๑ และเอกสารส่วนที่ ๒) ในระบบ e-GP ได้ตั้งแต่วันที่ขอรับเอกสารจนถึงวันเสนอราคา



เอกสารประกวดราคาจ้างก่อสร้างด้วยการประกวดราคาอิเล็กทรอนิกส์ (e-bidding)

เลขที่ ๑/๒๕๖๓

การจ้างก่อสร้างซ่อมแซมลานจอดรถสำหรับผู้รับบริการ จำนวน ๑ งาน

ตามประกาศ จังหวัดนครนายก

ลงวันที่ ๑๔ กรกฎาคม ๒๕๖๓

จังหวัดนครนายก ซึ่งต่อไปนี้จะเรียกว่า "จังหวัด" มีความประสงค์จะ ประกวดราคาจ้างก่อสร้าง ซ่อมแซมลานจอดรถสำหรับผู้รับบริการ จำนวน ๑ งาน ณ โรงพยาบาลบ้านนา ตำบลพิกุลทอง อำเภอบ้านนา จังหวัดนครนายก ด้วยวิธีประกวดราคาอิเล็กทรอนิกส์ (e-bidding) โดยมีข้อแนะนำและข้อกำหนดดังต่อไปนี้

๑. เอกสารแนบท้ายเอกสารประกวดราคาอิเล็กทรอนิกส์

๑.๑ แบบรูปและรายการละเอียด

๑.๑.๑ แบบรูปรายการงานจ้างก่อสร้าง จำนวน ๑๘ แผ่น

๑.๑.๒ มาตรฐานรายการวัสดุอุปกรณ์ก่อสร้าง พ.ศ.๒๕๖๑ จำนวน ๑ เล่ม
(เฉพาะส่วนที่เกี่ยวข้อง)

๑.๑.๓ มาตรฐานการก่อสร้างอาคาร พ.ศ.๒๕๕๓ จำนวน ๑ เล่ม
(เฉพาะส่วนที่เกี่ยวข้อง)

๑.๑.๔ ร่างขอบเขตงานจ้างก่อสร้าง จำนวน ๔ แผ่น

๑.๒ แบบใบเสนอราคาที่กำหนดไว้ในระบบจัดซื้อจัดจ้างภาครัฐด้วยอิเล็กทรอนิกส์

๑.๓ สัญญาจ้างก่อสร้าง

๑.๔ แบบหนังสือค้ำประกัน

(๑) หลักประกันสัญญา

๑.๕ สูตรการปรับราคา

$$K = 0.25 + 0.15 \text{ It/lo} + 0.10 \text{ Ct/Co} + 0.40 \text{ Mt/Mo} / 0.10 \text{ St/So}$$

๑.๖ บทนิยาม

(๑) ผู้ที่มีผลประโยชน์ร่วมกัน

(๒) การขัดขวางการแข่งขันอย่างเป็นธรรม

๑.๗ แบบบัญชีเอกสารที่กำหนดไว้ในระบบจัดซื้อจัดจ้างภาครัฐด้วยอิเล็กทรอนิกส์

(๑) บัญชีเอกสารส่วนที่ ๑

(๒) บัญชีเอกสารส่วนที่ ๒

๑.๘ รายละเอียดการคำนวณราคากลางงานก่อสร้างตาม BOQ (Bill of Quantities)

/๒.คุณสมบัติ...

๒. คุณสมบัติของผู้ยื่นข้อเสนอ

๒.๑ มีความสามารถตามกฎหมาย

๒.๒ ไม่เป็นบุคคลล้มละลาย

๒.๓ ไม่อยู่ระหว่างเลิกกิจการ

๒.๔ ไม่เป็นบุคคลซึ่งอยู่ระหว่างถูกระงับการยื่นข้อเสนอหรือทำสัญญากับหน่วยงานของรัฐ

ไว้ชั่วคราว เนื่องจากเป็นผู้ที่ไม่ผ่านเกณฑ์การประเมินผลการปฏิบัติงานของผู้ประกอบการตามระเบียบที่รัฐมนตรีว่าการกระทรวงการคลังกำหนดตามที่ประกาศเผยแพร่ในระบบเครือข่ายสารสนเทศของกรมบัญชีกลาง

๒.๕ ไม่เป็นบุคคลซึ่งถูกระงับชื่อไว้ในบัญชีรายชื่อผู้ทำงานและได้แจ้งเวียนชื่อให้ผู้ทำงานของหน่วยงานของรัฐในระบบเครือข่ายสารสนเทศของกรมบัญชีกลาง ซึ่งรวมถึงนิติบุคคลที่ผู้ทำงานเป็นหุ้นส่วนผู้จัดการ กรรมการผู้จัดการ ผู้บริหาร ผู้มีอำนาจในการดำเนินงานในกิจการของนิติบุคคลนั้นด้วย

๒.๖ มีคุณสมบัติและไม่มีลักษณะต้องห้ามตามที่คณะกรรมการนโยบายการจัดซื้อจัดจ้างและการบริหารพัสดุภาครัฐกำหนดในราชกิจจานุเบกษา

๒.๗ เป็นนิติบุคคลผู้มีอาชีพรับจ้างงานที่ประกวดราคาอิเล็กทรอนิกส์ดังกล่าว

๒.๘ ไม่เป็นผู้มีผลประโยชน์ร่วมกันกับผู้ยื่นข้อเสนอรายอื่นที่เข้ายื่นข้อเสนอให้แก่ จังหวัด ณ วันประกาศประกวดราคาอิเล็กทรอนิกส์ หรือไม่เป็นผู้กระทำการอันเป็นการขัดขวางการแข่งขันอย่างเป็นธรรม ในการประกวดราคาอิเล็กทรอนิกส์ครั้งนี้

๒.๙ ไม่เป็นผู้ได้รับเอกสิทธิ์หรือความคุ้มกัน ซึ่งอาจปฏิเสธไม่ยอมขึ้นศาลไทย เว้นแต่รัฐบาลของผู้ยื่นข้อเสนอได้มีคำสั่งให้สละเอกสิทธิ์และความคุ้มกันเช่นนั้น

๒.๑๐ ผู้ยื่นข้อเสนอต้องมีผลงานก่อสร้างประเภทเดียวกันกับงานที่ประกวดราคาจ้างก่อสร้างในวงเงินไม่น้อยกว่า ๖๐๐,๐๐๐.๐๐ บาท (หกแสนบาทถ้วน) และเป็นผลงานที่เป็นคู่สัญญาโดยตรงกับหน่วยงานของรัฐ หรือหน่วยงานเอกชนที่จังหวัดเชื่อถือ

ผู้ยื่นข้อเสนอที่เสนอราคาในรูปแบบของ "กิจการร่วมค้า" ต้องมีคุณสมบัติ ดังนี้

(๑) กรณีที่กิจการร่วมค้าได้จดทะเบียนเป็นนิติบุคคลใหม่ กิจการร่วมค้าจะต้องมี

คุณสมบัติครบถ้วนตามเงื่อนไขที่กำหนดไว้ในเอกสารประกวดราคา และการเสนอราคาให้เสนอราคาในนาม "กิจการร่วมค้า" ส่วนคุณสมบัติด้านผลงานก่อสร้าง กิจการร่วมค้าดังกล่าวสามารถนำผลงานก่อสร้างของผู้เข้าร่วมค้ามาใช้แสดงเป็นผลงานก่อสร้างของกิจการร่วมค้าที่เข้าประกวดราคาได้

(๒) กรณีที่กิจการร่วมค้าไม่ได้จดทะเบียนเป็นนิติบุคคลใหม่ นิติบุคคลแต่ละนิติบุคคลที่เข้าร่วมค้าทุกรายจะต้องมีคุณสมบัติครบถ้วนตามเงื่อนไขที่กำหนดไว้ในเอกสารประกวดราคา เว้นแต่ ในกรณีที่กิจการร่วมค้าได้มีข้อตกลงระหว่างผู้เข้าร่วมค้าเป็นลายลักษณ์อักษรกำหนดให้ผู้เข้าร่วมค้ารายใดรายหนึ่งเป็นผู้รับผิดชอบหลักในการเข้าเสนอราคากับหน่วยงานของรัฐ และแสดงหลักฐานดังกล่าวมาพร้อมการยื่นข้อเสนอประกวดราคาทางระบบจัดซื้อจัดจ้างภาครัฐด้วยอิเล็กทรอนิกส์ กิจการร่วมค้านั้นสามารถใช้ผลงานก่อสร้างของผู้เข้าร่วมค้าหลักรายเดียวเป็นผลงานก่อสร้างของกิจการร่วมค้าที่ยื่นเสนอราคาได้

ทั้งนี้ "กิจการร่วมค้าที่จดทะเบียนเป็นนิติบุคคลใหม่" หมายความว่า กิจการร่วมค้าที่จดทะเบียนเป็นนิติบุคคลต่อกรมพัฒนาธุรกิจการค้า กระทรวงพาณิชย์

๒.๑๑ ผู้ยื่นข้อเสนอต้องลงทะเบียนในระบบจัดซื้อจัดจ้างภาครัฐด้วยอิเล็กทรอนิกส์ (Electronic Government Procurement : e - GP) ของกรมบัญชีกลาง

๓. หลักฐานการยื่นข้อเสนอ

ผู้ยื่นข้อเสนอจะต้องเสนอเอกสารหลักฐานยื่นมาพร้อมกับการเสนอราคาทางระบบจัดซื้อจัดจ้างภาครัฐด้วยอิเล็กทรอนิกส์ โดยแยกเป็น ๒ ส่วน คือ

๓.๑ ส่วนที่ ๑ อย่างน้อยต้องมีเอกสารดังต่อไปนี้

(๑) ในกรณีผู้ยื่นข้อเสนอเป็นนิติบุคคล

(ก) ห้างหุ้นส่วนสามัญหรือห้างหุ้นส่วนจำกัด ให้ยื่นสำเนาหนังสือรับรองการจดทะเบียนนิติบุคคล บัญชีรายชื่อหุ้นส่วนผู้จัดการ ผู้มีอำนาจควบคุม (ถ้ามี) พร้อมทั้งรับรองสำเนาถูกต้อง

(ข) บริษัทจำกัดหรือบริษัทมหาชนจำกัด ให้ยื่นสำเนาหนังสือรับรองการจดทะเบียนนิติบุคคล หนังสือบริคณห์สนธิ บัญชีรายชื่อกรรมการผู้จัดการ ผู้มีอำนาจควบคุม (ถ้ามี) และบัญชีผู้ถือหุ้นรายใหญ่ (ถ้ามี) พร้อมทั้งรับรองสำเนาถูกต้อง

(๒) ในกรณีผู้ยื่นข้อเสนอเป็นบุคคลธรรมดาหรือคณะบุคคลที่มีโชคนิติบุคคล ให้ยื่นสำเนาบัตรประจำตัวประชาชนของผู้ยื่น ข้อเสนอข้อตกลงที่แสดงถึงการเข้าเป็นหุ้นส่วน (ถ้ามี) สำเนาบัตรประจำตัวประชาชนของผู้เป็นหุ้นส่วน หรือสำเนาหนังสือเดินทางของผู้เป็นหุ้นส่วนที่มีได้ถือสัญชาติไทย พร้อมทั้งรับรองสำเนาถูกต้อง

(๓) ในกรณีผู้ยื่นข้อเสนอเป็นผู้ยื่นข้อเสนอร่วมกันในฐานะเป็นผู้ร่วมค้า ให้ยื่นสำเนาสัญญาของการเข้าร่วมค้า และเอกสารตามที่ระบุไว้ใน (๑) หรือ (๒) ของผู้ร่วมค้า แล้วแต่กรณี

(๔) เอกสารเพิ่มเติมอื่นๆ

(๔.๑) สำเนาใบทะเบียนพาณิชย์และสำเนาใบทะเบียนภาษีมูลค่าเพิ่ม (ถ้ามี)

/(๕) บัญชี...

(๕) บัญชีเอกสารส่วนที่ ๑ ทั้งหมดที่ได้ยื่นพร้อมกับการเสนอราคาทางระบบจัดซื้อจัดจ้างภาครัฐด้วยอิเล็กทรอนิกส์ ตามแบบในข้อ ๑.๗ (๑) โดยไม่ต้องแนบในรูปแบบ PDF File (Portable Document Format)

ทั้งนี้ เมื่อผู้ยื่นข้อเสนอดำเนินการแนบไฟล์เอกสารตามบัญชีเอกสารส่วนที่ ๑ ครบถ้วน ถูกต้องแล้ว ระบบจัดซื้อจัดจ้างภาครัฐด้วยอิเล็กทรอนิกส์จะสร้างบัญชีเอกสารส่วนที่ ๑ ตามแบบในข้อ ๑.๗ (๑) ให้โดยผู้ยื่นข้อเสนอไม่ต้องแนบบัญชีเอกสารส่วนที่ ๑ ดังกล่าวในรูปแบบ PDF File (Portable Document Format)

๓.๒ ส่วนที่ ๒ อย่างน้อยต้องมีเอกสารดังต่อไปนี้

(๑) ในกรณีที่ผู้ยื่นข้อเสนอมอบอำนาจให้บุคคลอื่นกระทำการแทนให้แนบหนังสือมอบอำนาจซึ่งติดอากรแสตมป์ตามกฎหมาย โดยมีหลักฐานแสดงตัวตนของผู้มอบอำนาจและผู้รับมอบอำนาจ ทั้งนี้หากผู้รับมอบอำนาจเป็นบุคคลธรรมดาต้องเป็นผู้ที่บรรลุนิติภาวะตามกฎหมายแล้วเท่านั้น

(๒) สำเนาหนังสือรับรองผลงานก่อสร้างพร้อมทั้งรับรองสำเนาถูกต้อง

(๓) บัญชีเอกสารส่วนที่ ๒ ทั้งหมดที่ได้ยื่นพร้อมกับการเสนอราคาทางระบบจัดซื้อจัดจ้างภาครัฐด้วยอิเล็กทรอนิกส์ตามแบบในข้อ ๑.๗ (๒) โดยไม่ต้องแนบในรูปแบบ PDF File (Portable Document Format)

ทั้งนี้ เมื่อผู้ยื่นข้อเสนอดำเนินการแนบไฟล์เอกสารตามบัญชีเอกสารส่วนที่ ๒ ครบถ้วน ถูกต้องแล้ว ระบบจัดซื้อจัดจ้างภาครัฐด้วยอิเล็กทรอนิกส์จะสร้างบัญชีเอกสารส่วนที่ ๒ ตามแบบในข้อ ๑.๗ (๒) ให้โดยผู้ยื่นข้อเสนอไม่ต้องแนบบัญชีเอกสารส่วนที่ ๒ ดังกล่าวในรูปแบบ PDF File (Portable Document Format)

๔. การเสนอราคา

๔.๑ ผู้ยื่นข้อเสนอต้องยื่นข้อเสนอ และเสนอราคาทางระบบจัดซื้อจัดจ้างภาครัฐด้วยอิเล็กทรอนิกส์ตามที่กำหนดไว้ในเอกสารประกวดราคาอิเล็กทรอนิกส์นี้ โดยไม่มีเงื่อนไขใดๆ ทั้งสิ้น และจะต้องกรอกข้อความให้ถูกต้องครบถ้วน พร้อมทั้งหลักฐานแสดงตัวตนและทำการยืนยันตัวตนของผู้ยื่นข้อเสนอโดยไม่ต้องแนบบใบเสนอราคาในรูปแบบ PDF File (Portable Document Format)

๔.๒ ให้ผู้ยื่นข้อเสนอกรอกรายละเอียดการเสนอราคาในใบเสนอราคาตามแบบเอกสารประกวดราคาจ้างก่อสร้างด้วยวิธีประกวดราคาอิเล็กทรอนิกส์ (e-bidding) ข้อ ๑.๒ ให้ครบถ้วนโดยไม่ต้องยื่นใบแจ้งปริมาณงานและราคา และใบบัญชีรายการก่อสร้างในรูปแบบ PDF File (Portable Document Format)

ในการเสนอราคาให้เสนอราคาเป็นเงินบาทและเสนอราคาได้เพียงครั้งเดียวและราคาเดียว โดยเสนอราคารวม หรือราคาต่อหน่วย หรือราคาต่อรายการ ตามเงื่อนไขที่ระบุไว้ท้ายใบเสนอราคาให้ถูกต้อง ทั้งนี้ ราคารวมที่เสนอจะต้องตรงกันทั้งตัวเลขและตัวหนังสือ ถ้าตัวเลขและตัวหนังสือไม่ตรงกัน ให้ถือตัวหนังสือเป็นสำคัญ โดยคิดราคารวมทั้งสิ้นซึ่งรวมค่าภาษีมูลค่าเพิ่ม ภาษีอากรอื่น และค่าใช้จ่ายทั้งปวงไว้แล้ว

/ราคา...

ราคาที่เสนอจะต้องเสนอกำหนดยื่นราคาไม่น้อยกว่า ๔๐ วัน ตั้งแต่วันเสนอราคาโดยภายในกำหนดยื่นราคา ผู้ยื่นข้อเสนอต้องรับผิดชอบราคาที่ตนได้เสนอไว้และจะถอนการเสนอราคามีได้

๔.๓ ผู้ยื่นข้อเสนอจะต้องเสนอกำหนดเวลาดำเนินการก่อสร้างแล้วเสร็จไม่เกิน ๔๕ วัน นับถัดจากวันลงนามในสัญญาจ้างหรือจากวันที่ได้รับหนังสือแจ้งจาก จังหวัด ให้เริ่มทำงาน

๔.๔ ก่อนเสนอราคา ผู้ยื่นข้อเสนอควรตรวจสอบร่างสัญญา แบบรูป และรายการละเอียด ฯลฯ ให้ถี่ถ้วนและเข้าใจเอกสารประกวดราคาจ้างอิเล็กทรอนิกส์ทั้งหมดเสียก่อนที่จะตกลงยื่นข้อเสนอตามเงื่อนไขในเอกสารประกวดราคาจ้างอิเล็กทรอนิกส์

๔.๕ ผู้ยื่นข้อเสนอจะต้องยื่นข้อเสนอและเสนอราคาทางระบบจัดซื้อจัดจ้างภาครัฐด้วยอิเล็กทรอนิกส์ในวันที่ ๒๐ กรกฎาคม ๒๕๖๓ ระหว่างเวลา ๐๘.๓๐ น. ถึง ๑๖.๓๐ น. และเวลาในการเสนอราคา ให้ถือตามเวลาของระบบจัดซื้อจัดจ้างภาครัฐด้วยอิเล็กทรอนิกส์เป็นเกณฑ์

เมื่อพ้นกำหนดเวลายื่นข้อเสนอและเสนอราคาแล้ว จะไม่รับเอกสารการยื่นข้อเสนอและเสนอราคาใดๆ โดยเด็ดขาด

๔.๖ ผู้ยื่นข้อเสนอต้องจัดทำเอกสารสำหรับการใช้ในการเสนอราคาในรูปแบบไฟล์เอกสารประเภท PDF File (Portable Document Format) โดยผู้ยื่นข้อเสนอต้องเป็นผู้รับผิดชอบตรวจสอบความครบถ้วนถูกต้อง และชัดเจนของเอกสาร PDF File ก่อนที่จะยืนยันการเสนอราคา แล้วจึงส่งข้อมูล (Upload) เพื่อเป็นการเสนอราคาให้แก่จังหวัด ผ่านทางระบบจัดซื้อจัดจ้างภาครัฐด้วยอิเล็กทรอนิกส์

๔.๗ คณะกรรมการพิจารณาผลการประกวดราคาอิเล็กทรอนิกส์จะดำเนินการตรวจสอบคุณสมบัติของผู้ยื่นข้อเสนอแต่ละรายว่า เป็นผู้ยื่นข้อเสนอที่มีผลประโยชน์ร่วมกันกับผู้ยื่นเสนอรายอื่นตามข้อ ๑.๖ (๑) หรือไม่ หากปรากฏว่าผู้ยื่นเสนอรายใดเป็นผู้ยื่นข้อเสนอที่มีผลประโยชน์ร่วมกันกับผู้ยื่นเสนอรายอื่น คณะกรรมการฯ จะตัดรายชื่อผู้ยื่นเสนอราคาที่มีผลประโยชน์ร่วมกันนั้นออกจากการเป็นผู้ยื่นข้อเสนอ

หากปรากฏต่อคณะกรรมการพิจารณาผลการประกวดราคาอิเล็กทรอนิกส์ว่า ก่อนหรือในขณะที่มีการพิจารณาข้อเสนอ มีผู้ยื่นเสนอรายใดกระทำการอันเป็นการขัดขวางการแข่งขันอย่างเป็นธรรมตามข้อ ๑.๖ (๒) และคณะกรรมการฯ เชื่อว่ามีการกระทำอันเป็นการขัดขวางการแข่งขันอย่างเป็นธรรม คณะกรรมการฯ จะตัดรายชื่อผู้ยื่นเสนอรายนั้นออกจากการเป็นผู้ยื่นข้อเสนอ และจังหวัด จะพิจารณาลงโทษผู้ยื่นเสนอดังกล่าวเป็นผู้ทำงานเว้นแต่ จังหวัด จะพิจารณาเห็นว่าผู้ยื่นเสนอรายนั้น มิใช่เป็นผู้ริเริ่มให้มีการกระทำความดังกล่าวและได้ให้ความร่วมมือเป็นประโยชน์ต่อการพิจารณาของจังหวัด

๔.๘ ผู้ยื่นข้อเสนอจะต้องปฏิบัติ ดังนี้

- (๑) ปฏิบัติตามเงื่อนไขที่ระบุไว้ในเอกสารประกวดราคาอิเล็กทรอนิกส์
- (๒) ราคาที่เสนอจะต้องเป็นราคาที่รวมภาษีมูลค่าเพิ่ม และภาษีอื่นๆ (ถ้ามี) รวมค่าใช้จ่ายที่ส่งมอบไว้ด้วยแล้ว
- (๓) ผู้ยื่นข้อเสนอจะต้องลงทะเบียนเพื่อเข้าสู่กระบวนการเสนอราคา ตามวัน เวลา ที่กำหนด
- (๔) ผู้ยื่นข้อเสนอจะถอนการเสนอราคาที่เสนอแล้วไม่ได้
- (๕) ผู้ยื่นข้อเสนอต้องศึกษาและทำความเข้าใจในระบบและวิธีการเสนอราคาด้วยวิธี

ประกวดราคาอิเล็กทรอนิกส์ ของกรมบัญชีกลางที่แสดงไว้ในเว็บไซต์ www.gprocurement.go.th

๕. หลักเกณฑ์และสิทธิในการพิจารณา

๕.๑ การพิจารณาผลการยื่นข้อเสนอประกวดราคาอิเล็กทรอนิกส์ครั้งนี้ จังหวัดจะพิจารณาตัดสินโดยใช้หลักเกณฑ์ ราคา

๕.๒ การพิจารณาผู้ชนะการยื่นข้อเสนอ

กรณีใช้หลักเกณฑ์ราคาในการพิจารณาผู้ชนะการยื่นข้อเสนอ จังหวัด จะพิจารณาจากราคารวม

๕.๓ หากผู้ยื่นข้อเสนอรายใดมีคุณสมบัติไม่ถูกต้องตามข้อ ๒ หรือยื่นหลักฐานการยื่นข้อเสนอไม่ถูกต้อง หรือไม่ครบถ้วนตามข้อ ๓ หรือยื่นข้อเสนอไม่ถูกต้องตามข้อ ๔ แล้ว คณะกรรมการพิจารณาผลการประกวดราคาอิเล็กทรอนิกส์จะไม่รับพิจารณาข้อเสนอของผู้ยื่นข้อเสนอรายนั้น เว้นแต่ผู้ยื่นข้อเสนอรายใดเสนอเอกสารทางเทคนิคหรือรายละเอียดคุณลักษณะเฉพาะของพัสดุที่จะจ้างไม่ครบถ้วน หรือเสนอรายละเอียดแตกต่างไปจากเงื่อนไขที่จังหวัดกำหนดไว้ในประกาศและเอกสารประกวดราคาอิเล็กทรอนิกส์ ในส่วนที่มีสาระสำคัญและความแตกต่างนั้น ไม่มีผลทำให้เกิดการได้เปรียบเสียเปรียบต่อผู้ยื่นข้อเสนอรายอื่น หรือเป็นการผิดพลาดเล็กน้อย คณะกรรมการฯ อาจพิจารณาผ่อนปรนการตัดสินผู้ยื่นข้อเสนอรายนั้น

๕.๔ จังหวัดสงวนสิทธิไม่พิจารณาข้อเสนอของผู้ยื่นข้อเสนอโดยไม่มีการผ่อนผัน ในกรณีดังต่อไปนี้

(๑) ไม่ปรากฏชื่อผู้ยื่นข้อเสนอรายนั้นในบัญชีรายชื่อผู้รับเอกสารประกวดราคาอิเล็กทรอนิกส์ทางระบบจัดซื้อจัดจ้างด้วยอิเล็กทรอนิกส์ หรือบัญชีรายชื่อผู้ซื้อเอกสารประกวดราคาอิเล็กทรอนิกส์ทางระบบจัดซื้อจัดจ้างด้วยอิเล็กทรอนิกส์ ของจังหวัด

(๒) ไม่กรอกชื่อผู้ยื่นข้อเสนอในการเสนอราคาทางระบบจัดซื้อจัดจ้างด้วยอิเล็กทรอนิกส์

(๓) เสนอรายละเอียดแตกต่างไปจากเงื่อนไขที่กำหนดในเอกสารประกวดราคาอิเล็กทรอนิกส์ที่เป็นสาระสำคัญ หรือมีผลทำให้เกิดความได้เปรียบเสียเปรียบแก่ผู้ยื่นข้อเสนอรายอื่น

/๕.๕ ในการ

๕.๕ ในการตัดสินใจการประกวดราคาอิเล็กทรอนิกส์หรือในการทำสัญญา คณะกรรมการพิจารณาผลการประกวดราคาอิเล็กทรอนิกส์หรือจังหวัด มีสิทธิให้ผู้ยื่นข้อเสนอชี้แจงข้อเท็จจริงเพิ่มเติมได้ จังหวัดมีสิทธิที่จะไม่รับข้อเสนอ ไม่รับราคา หรือไม่ทำสัญญา หากข้อเท็จจริงดังกล่าวไม่เหมาะสมหรือไม่ถูกต้อง

๕.๖ จังหวัดทรงไว้ซึ่งสิทธิที่จะไม่รับราคาต่ำสุด หรือราคาหนึ่งราคาใด หรือราคาที่เสนอทั้งหมดก็ได้ และอาจพิจารณาเลือกจ้างในจำนวน หรือขนาด หรือเฉพาะรายการหนึ่งรายการใด หรืออาจยกเลิกการประกวดราคาอิเล็กทรอนิกส์โดยไม่พิจารณาจัดจ้างเลยก็ได้ สุดแต่จะพิจารณา ทั้งนี้ เพื่อประโยชน์ของทางราชการเป็นสำคัญ และให้ถือว่า การตัดสินใจของจังหวัดเป็นเด็ดขาด ผู้ยื่นข้อเสนอจะเรียกร้องค่าใช้จ่าย หรือค่าเสียหายใดๆ มิได้ รวมทั้ง จังหวัดจะพิจารณายกเลิกการประกวดราคาอิเล็กทรอนิกส์และลงโทษผู้ยื่นข้อเสนอเป็นผู้ทำงาน ไม่ว่าจะเป็นผู้ยื่นข้อเสนอที่ได้รับการคัดเลือกหรือไม่ก็ตาม หากมีเหตุที่เชื่อถือได้ว่าผู้ยื่นข้อเสนอกระทำการโดยไม่สุจริต เช่น การเสนอเอกสารอันเป็นเท็จ หรือใช้ข้อมูลคลาดเคลื่อน หรือนิยามบุคคลอื่นมาเสนอราคาแทน เป็นต้น

ในกรณีที่ผู้ยื่นข้อเสนอรายที่เสนอราคาต่ำสุด เสนอราคาต่ำจนคาดหมายได้ว่าไม่อาจดำเนินงานตามเอกสารประกวดราคาอิเล็กทรอนิกส์ได้ คณะกรรมการพิจารณาผลการประกวดราคาอิเล็กทรอนิกส์หรือจังหวัด จะให้ผู้ยื่นข้อเสนอชี้แจงและแสดงหลักฐานที่ทำให้เชื่อได้ว่าผู้ยื่นข้อเสนอสามารถดำเนินงานตามเอกสารประกวดราคาอิเล็กทรอนิกส์ให้เสร็จสมบูรณ์ หากคำชี้แจงไม่เป็นที่ยอมรับได้ จังหวัด มีสิทธิที่จะไม่รับข้อเสนอหรือไม่รับราคาของผู้ยื่นข้อเสนอรายนั้น ทั้งนี้ผู้ยื่นข้อเสนอดังกล่าวไม่มีสิทธิเรียกร้องค่าใช้จ่ายหรือค่าเสียหายใดๆ จากจังหวัด

๕.๗ ก่อนลงนามในสัญญา จังหวัด อาจประกาศยกเลิกการประกวดราคาอิเล็กทรอนิกส์ หากปรากฏว่ามีการกระทำที่เข้าลักษณะผู้ยื่นข้อเสนอที่ชนะการประกวดราคาหรือที่ได้รับการคัดเลือกมีผลประโยชน์ร่วมกัน หรือมีส่วนได้เสียกับผู้ยื่นข้อเสนอรายอื่น หรือขัดขวางการแข่งขันอย่างเป็นธรรม หรือสมยอมกันกับผู้ยื่นข้อเสนอรายอื่น หรือเจ้าหน้าที่ในการเสนอราคา หรือสื่อว่ากระทำการทุจริตอื่นใดในการเสนอราคา

๖. การทำสัญญาจ้างก่อสร้าง

ผู้ชนะการประกวดราคาอิเล็กทรอนิกส์จะต้องทำสัญญาจ้างตามแบบสัญญา ดังระบุในข้อ ๑.๓ หรือทำข้อตกลงเป็นหนังสือกับจังหวัด ภายใน ๗ วัน นับถัดจากวันที่ได้รับแจ้ง และจะต้องวางหลักประกันสัญญาเป็นจำนวนเงินเท่ากับร้อยละ ๕ ของราคาค่าจ้างที่ประกวดราคาอิเล็กทรอนิกส์ ให้จังหวัดยึดถือไว้ในขณะทำสัญญาโดยใช้หลักประกันอย่างหนึ่งอย่างใด ดังต่อไปนี้

๖.๑ เงินสด

๖.๒ เช็คหรือตราพท์ที่ธนาคารเซ็นส่งจ่ายในนามโรงพยาบาลบ้านนา ซึ่งเป็นเช็คหรือตราพท์ลงวันที่ใช้เช็คหรือตราพท์นั้น ชำระต่อเจ้าหน้าที่ในวันทำสัญญา หรือก่อนวันนั้นไม่เกิน ๓ วันทำการ

๖.๓ หนังสือค้ำประกันของธนาคารภายในประเทศ ตามตัวอย่างที่คณะกรรมการนโยบายกำหนด ดังระบุในข้อ ๑.๔ (๖) หรือจะเป็นหนังสือค้ำประกันอิเล็กทรอนิกส์ตามวิธีการที่กรมบัญชีกลางกำหนด

/๖.๔ หนังสือ...

๖.๔ หนังสือค้ำประกันของบริษัทเงินทุน หรือบริษัทเงินทุนหลักทรัพย์ที่ได้รับอนุญาตให้ประกอบกิจการเงินทุนเพื่อการพาณิชย์และประกอบธุรกิจค้ำประกันตามประกาศของธนาคารแห่งประเทศไทย ตามรายชื่อบริษัทเงินทุนที่ธนาคารแห่งประเทศไทยแจ้งเวียนให้ทราบ โดยอนุโลมให้ใช้ตามตัวอย่างหนังสือค้ำประกันของธนาคารที่คณะกรรมการนโยบายกำหนด ดังระบุในข้อ ๑.๔ (๒)

๖.๕ พันธบัตรรัฐบาลไทย

หลักประกันนี้จะคืนให้ โดยไม่มีดอกเบี้ยภายใน ๑๕ วันนับถัดจากวันที่ผู้ชนะการประกวดราคาอิเล็กทรอนิกส์ (ผู้รับจ้าง) พ้นจากข้อผูกพันตามสัญญาจ้างแล้ว

๗. ค่าจ้างและการจ่ายเงิน

จังหวัดจะจ่ายค่าจ้างซึ่งได้รวมภาษีมูลค่าเพิ่ม ตลอดจนภาษีอื่น ๆ และค่าใช้จ่ายทั้งปวงแล้ว โดยถือราคาเหมารวมเป็นเกณฑ์ และกำหนดการจ่ายเงินเป็น จำนวน ๑ งวด ดังนี้

งวดที่ ๑ (สุดท้าย) จำนวนเงิน ๑๐๐ % (ร้อยละหนึ่งร้อยของเงินสัญญาจ้าง)

จ่ายให้เมื่อผู้รับจ้างได้ทำการ

๑. ปรับพื้นที่ รื้อถอนสิ่งกีดขวางการก่อสร้าง

๒. ปักผังแนวถนนและลานจอดรถ

๓. ถมลูกรัง พร้อมบดอัดแน่นจนได้ระดับตามแบบและรายการ

๔. รื้อถอนรั้วตะขำถักของเดิม พร้อมติดตั้งใหม่รายละเอียดตามแบบรูปรายการ

๕. วางบ่อพักพร้อมเชื่อมต่อกับท่อระบายน้ำภายนอก

๖. วางหินสำเร็จรูป พร้อมเทคอนกรีตหยาบ

๗. หล่อคอนกรีตถนน

๘. หยอดแนวรอยต่อของพื้นถนน

๙. ตีเส้นจราจรและได้ก่อสร้างรายการต่าง ๆ ทั้งหมดแล้วเสร็จ ครบถ้วน ถูกต้องตามรูปแบบรายการและสัญญาทุกประการ (กำหนดเวลา ๔๕ วัน)

เป็นจำนวนเงินในอัตราร้อยละ ๑๐๐ ของค่าจ้าง เมื่อผู้รับจ้างได้ปฏิบัติงานทั้งหมดให้แล้วเสร็จ เรียบร้อยตามสัญญา รวมทั้งทำสถานที่ก่อสร้างให้สะอาดเรียบร้อย

๘. อัตราค่าปรับ

ค่าปรับตามสัญญาจ้างแนบท้ายเอกสารประกวดราคาอิเล็กทรอนิกส์นี้ หรือข้อตกลงจ้างเป็นหนังสือจะกำหนด ดังนี้

๘.๑ กรณีที่ผู้รับจ้างนำงานที่รับจ้างไปจ้างช่วงให้ผู้อื่นทำอีกทอดหนึ่งโดยไม่ได้รับอนุญาตจากจังหวัด จะกำหนดค่าปรับสำหรับการฝ่าฝืนดังกล่าวเป็นจำนวนร้อยละ ๑๐.๐๐ ของวงเงินของงานจ้างช่วงนั้น

๘.๒ กรณีที่ผู้รับจ้างปฏิบัติผิดสัญญาจ้างก่อสร้าง นอกเหนือจากข้อ ๘.๑ จะกำหนดค่าปรับเป็นรายวันเป็นจำนวนเงินตายตัวในอัตราร้อยละ ๐.๑๐ ของราคางานจ้าง

๙. การรับประกันความชำรุดบกพร่อง

ผู้ชนะการประกวดราคาอิเล็กทรอนิกส์ซึ่งได้ทำสัญญาจ้าง ตามแบบ ดังระบุในข้อ ๑.๓ หรือข้อตกลงจ้างเป็นหนังสือแล้วแต่กรณี จะต้องรับประกันความชำรุดบกพร่องของงานจ้างที่เกิดขึ้นภายในระยะเวลาไม่น้อยกว่า ๒ ปี นับถัดจากวันที่จังหวัดได้รับมอบงาน โดยต้องบริหารจัดการซ่อมแซมแก้ไขให้ใช้การได้ดีดังเดิมภายใน ๑๕ วัน นับถัดจากวันที่ได้รับแจ้งความชำรุดบกพร่อง

๑๐. ข้อสงวนสิทธิในการยื่นข้อเสนอละอื่น ๆ

๑๐.๑ เงินค่าจ้างสำหรับงานจ้างครั้งนี้ ได้มาจากเงินงบค่าบริการทางการแพทย์ที่เบิกจ่ายในลักษณะงบลงทุนปีงบประมาณ พ.ศ. ๒๕๖๓ ระดับหน่วยบริการ

การลงนามในสัญญาจะกระทำต่อเมื่อ จังหวัดได้รับอนุมัติเงินค่าก่อสร้างจากเงินงบค่าบริการทางการแพทย์ที่เบิกจ่ายในลักษณะงบลงทุนปีงบประมาณ พ.ศ. ๒๕๖๓ ระดับหน่วยบริการ

๑๐.๒ เมื่อจังหวัดได้คัดเลือกผู้ยื่นข้อเสนอรายใดให้เป็นผู้รับจ้าง และได้ตกลงจ้าง ตามการประกวดราคาอิเล็กทรอนิกส์แล้ว ถ้าผู้รับจ้างจะต้องส่งหรือนำสิ่งของมาเพื่องานจ้างดังกล่าวเข้ามาจากต่างประเทศและของนั้นต้องนำเข้าโดยทางเรือในเส้นทางที่มีเรือไทยเดินอยู่ และสามารถให้บริการรับขนได้ตามที่รัฐมนตรีว่าการกระทรวงคมนาคมประกาศกำหนด ผู้ยื่นข้อเสนอละซึ่งเป็นผู้รับจ้างจะต้องปฏิบัติตามกฎหมายว่าด้วยการส่งเสริมการพาณิชย์นาวี ดังนี้

(๑) แจ้งการส่งหรือนำสิ่งของดังกล่าวเข้ามาจากต่างประเทศต่อกรมเจ้าท่า ภายใน ๗ วัน นับตั้งแต่วันที่ผู้รับจ้างส่งหรือซื้อของจากต่างประเทศ เว้นแต่เป็นของที่รัฐมนตรีว่าการกระทรวงคมนาคมประกาศยกเว้นให้บรรทุกโดยเรืออื่นได้

(๒) จัดการให้สิ่งของดังกล่าวบรรทุกโดยเรือไทย หรือเรือที่มีสิทธิเช่นเดียวกับเรือไทยจากต่างประเทศมายังประเทศไทย เว้นแต่จะได้รับอนุญาตจากกรมเจ้าท่า ให้บรรทุกสิ่งของนั้น โดยเรืออื่นที่มีธงเรือไทย ซึ่งจะต้องได้รับอนุญาตเช่นนั้นก่อนบรรทุกของลงเรืออื่น หรือเป็นของที่รัฐมนตรีว่าการกระทรวงคมนาคมประกาศยกเว้นให้บรรทุกโดยเรืออื่น

(๓) ในกรณีที่มิปฏิบัติตาม (๑) หรือ (๒) ผู้รับจ้างจะต้องรับผิดชอบตามกฎหมายว่าด้วยการส่งเสริมการพาณิชย์นาวี

๑๐.๓ ผู้ยื่นข้อเสนอละซึ่งจังหวัดได้คัดเลือกแล้ว ไม่ไปทำสัญญาหรือข้อตกลงจ้างเป็นหนังสือภายในเวลาที่กำหนดดังระบุไว้ในข้อ ๗ จังหวัดจะริบหลักประกันการยื่นข้อเสนอ หรือเรียกมัดจำจากผู้ยื่นข้อเสนอละ ค่าประกัน การยื่นข้อเสนอละทันที และอาจพิจารณาเรียกมัดจำชดเชยความเสียหายอื่น (ถ้ามี) รวมทั้งจะพิจารณาให้เป็นผู้ทำงาน ตามระเบียบกระทรวงการคลังว่าด้วยการจัดซื้อจัดจ้างและการบริหารพัสดุภาครัฐ

/๑๐.๔ จังหวัด...

๑๐.๔ จังหวัดสงวนสิทธิ์ที่จะแก้ไขเพิ่มเติมเงื่อนไข หรือข้อกำหนดในแบบสัญญาหรือข้อตกลง
จ้างเป็นหนังสือให้เป็นไปตามความเห็นของสำนักงานอัยการสูงสุด (ถ้ามี)

๑๐.๕ ในกรณีที่เอกสารแนบท้ายเอกสารประกวดราคาอิเล็กทรอนิกส์นี้ มีความขัดหรือแย้งกัน
ผู้ยื่นข้อเสนอจะต้องปฏิบัติตามคำวินิจฉัยของจังหวัด คำวินิจฉัยดังกล่าวให้ถือเป็นที่สุด และผู้ยื่นข้อเสนอไม่มีสิทธิ
เรียกร้องค่าใช้จ่ายใดๆ เพิ่มเติม

๑๐.๖ จังหวัด อาจประกาศยกเลิกการจัดจ้างในกรณีต่อไปนี้ได้ โดยที่ผู้ยื่นข้อเสนอจะเรียกร้อง
ค่าเสียหายใดๆ จากจังหวัดไม่ได้

(๑) จังหวัดไม่ได้รับการจัดสรรเงินที่จะใช้ในการจัดจ้างหรือได้รับจัดสรรแต่ไม่เพียงพอที่จะทำการจัดจ้างครั้งนี้ต่อไป

(๒) มีการกระทำที่เข้าลักษณะผู้ยื่นข้อเสนอที่ชนะการจัดจ้างหรือที่ได้รับการคัดเลือก
มีผลประโยชน์ร่วมกัน หรือมีส่วนได้เสียกับผู้ยื่นข้อเสนอรายอื่น หรือขัดขวางการแข่งขันอย่างเป็นธรรมหรือสมยอมกัน
กับผู้ยื่นข้อเสนอรายอื่น หรือเจ้าหน้าที่ในการเสนอราคา หรือสื่อว่ากระทำการทุจริตอื่นใดในการเสนอราคา

(๓) การทำการจัดจ้างครั้งนี้ต่อไปอาจก่อให้เกิดความเสียหายแก่จังหวัด หรือกระทบ
ต่อประโยชน์สาธารณะ

(๔) กรณีอื่นในทำนองเดียวกับ (๑) (๒) หรือ (๓) ตามที่กำหนดในกฎกระทรวงซึ่ง
ออกตามความในกฎหมายว่าด้วยการจัดซื้อจัดจ้างและการบริหารพัสดุภาครัฐ

๑๑. การปรับราคาค่างานก่อสร้าง

การปรับราคาค่างานก่อสร้างตามสูตรการปรับราคาดังระบุในข้อ ๑.๕ จะนำมาใช้กรณีที่
ค่างานก่อสร้างลดลงหรือเพิ่มขึ้น โดยวิธีการต่อไปนี้

$$K = ๐.๒๕ + ๐.๑๕ \text{ It/Io} + ๐.๑๐ \text{ Ct/Co} + ๐.๔๐ \text{ Mt/Mo} / ๐.๑๐ \text{ St/So}$$

ตามเงื่อนไข หลักเกณฑ์ สูตรและวิธีคำนวณที่ใช้กับสัญญาแบบปรับราคาได้ตามมติคณะรัฐมนตรี
เมื่อวันที่ ๒๒ สิงหาคม ๒๕๓๒ เรื่อง การพิจารณาช่วยเหลือผู้ประกอบการอาชีพงานก่อสร้าง ตามหนังสือสำนักเลขาธิการ
คณะรัฐมนตรี ที่ นร ๐๒๐๓/ว ๑๐๙ ลงวันที่ ๒๔ สิงหาคม ๒๕๓๒

สูตรการปรับราคา (สูตรค่า K) จะต้องคงที่ที่ระดับที่กำหนดไว้ในวันแล้วเสร็จตามที่กำหนดไว้ใน
สัญญา หรือภายในระยะเวลาที่จังหวัดได้ขยายออกไป โดยจะใช้สูตรของทางราชการที่ได้ระบุในข้อ ๑.๕

๑๒. มาตรฐานฝีมือช่าง

เมื่อจังหวัดได้คัดเลือกผู้ยื่นข้อเสนอรายใดให้เป็นผู้รับจ้างและได้ตกลงจ้างก่อสร้างตามประกาศนี้แล้ว ผู้ยื่นข้อเสนอจะต้องตกลงว่าในการปฏิบัติงานก่อสร้างดังกล่าว ผู้เสนอราคาจะต้องมีและใช้ผู้มีวุฒิบัตรระดับ ปวช. ปวส. และปวท. หรือเทียบเท่าจากสถาบันการศึกษาที่ ก.พ. รับรองให้เข้ารับราชการได้ ในอัตราไม่ต่ำกว่าร้อยละ ๑๐ ของแต่ละ สาขาช่างแต่จะต้องมีจำนวนช่างอย่างน้อย ๑ คน ในแต่ละสาขาช่าง ดังต่อไปนี้

๑๒.๑ ช่างก่อสร้าง

๑๓. การปฏิบัติตามกฎหมายและระเบียบ

ในระหว่างระยะเวลาการก่อสร้าง ผู้ยื่นข้อเสนอที่ได้รับการคัดเลือกให้เป็นผู้รับจ้างต้องปฏิบัติตามหลักเกณฑ์ที่กฎหมายและระเบียบได้กำหนดไว้โดยเคร่งครัด

๑๔. การประเมินผลการปฏิบัติงานของผู้ประกอบการ

จังหวัด สามารถนำผลการปฏิบัติงานแล้วเสร็จตามสัญญาของผู้ยื่นข้อเสนอที่ได้รับการคัดเลือกให้เป็นผู้รับจ้างเพื่อนำมาประเมินผลการปฏิบัติงานของผู้ประกอบการ

ทั้งนี้ หากผู้ยื่นข้อเสนอที่ได้รับการคัดเลือกไม่ผ่านเกณฑ์ที่กำหนดจะถูกระงับการยื่นข้อเสนอหรือทำสัญญากับจังหวัด ไว้ชั่วคราว



แบบงานซ่อมแซมลานจอดรถผู้มารับบริการ

โรงพยาบาลบ้านนา

จัดทำแบบโดยสำนักงานสาธารณสุขจังหวัดนครนายก

แบบเลขที่ 3704 / 2530 ลงวันที่ 10 กรกฎาคม 2563

(ลงชื่อ)..........ประธานกรรมการ
(ลงชื่อ)..........กรรมการ
(ลงชื่อ)..........กรรมการ

พื้นที่ก่อสร้าง



(ลงชื่อ).....ประธานกรรมการ
 (ลงชื่อ).....กรรมการ
 (ลงชื่อ).....กรรมการ

**รายการประกอบแบบงานก่อสร้างซ่อมแซมลานจอดรถสำหรับผู้รับบริการ
โรงพยาบาลบ้านนา อำเภอบ้านนา จังหวัดนครนายก**

เอกสารชุดนี้ใช้ประกอบแบบถนน ค.ส.ล. ภายในบริเวณ ตามแบบเลขที่ 3704/2530

โดยมีข้อกำหนดเพิ่มเติม ดังต่อไปนี้

1. ผิวคอนกรีต ให้ใช้คอนกรีตที่มีกำลังอัดประลัยของแท่งคอนกรีตตัวอย่างทรงลูกบาศก์ 15 x15x15 ซม.² ก่อนส่งมอบงานผู้รับจ้างต้องนำผลการทดสอบตัวอย่างคอนกรีตที่เก็บจากหน้างานไปทดสอบ โดยผลจะต้องไม่น้อยกว่าร้อยละ 75 % ที่อายุ 7 วัน หรือน้อยกว่า 240 ksc. เมื่อครบ 28 วัน มาแนบเพื่อพิจารณาตรวจรับ

2. ความกว้างแผงคอนกรีตเปลี่ยนแปลงได้ ความกว้างปกติ 3.5 กว้างที่สุดไม่เกิน 4.5 ม. ถ้าเกิน 4.5 ม. ให้แบ่งเป็น 2 แผง

3. ผู้รับจ้างสามารถใช้ WIRE MESH (มอก. 737) แทนเหล็กเสริมได้โดยผู้รับจ้างจะต้องแสดงใบรับรองคุณภาพจากผู้ผลิต ให้ผู้ว่าจ้างอนุมัติก่อนการดำเนินการและในกรณีที่มีการต่อทาบ WIRE MESH ระยะต่อทาบจะต้องไม่น้อยกว่า 5 ซม.



4. เหล็กเสริมให้ใช้เหล็กเสริมมาตรฐาน มอก. 20 และ 24

5. การบ่มคอนกรีต ให้ใช้วัสดุเปียกชื้นคลุม หรือ การชังน้ำที่พื้นคอนกรีต

6. มิติเป็น “ เมตร ” ยกเว้นที่ระบุเป็นอย่างอื่น

7. หากรูปแบบหรือรายการใดที่มีได้ระบุในเอกสารชุดนี้ ให้ก่อสร้างตามแบบเดิมทุกประการ ทั้งนี้ หากแบบหรือรายการใดที่ขัดแย้งกันหรือไม่ชัดเจน ให้ผู้รับจ้างเสนอปัญหาต่อนายช่างควบคุมงานก่อสร้างและ/หรือ คณะกรรมการตรวจรับพัสดุพิจารณาตัดสิน ก่อนดำเนินการก่อสร้างหรือติดตั้ง

(ลงชื่อ)..........ประธานกรรมการ
(ลงชื่อ)..........กรรมการ
(ลงชื่อ)..........กรรมการ

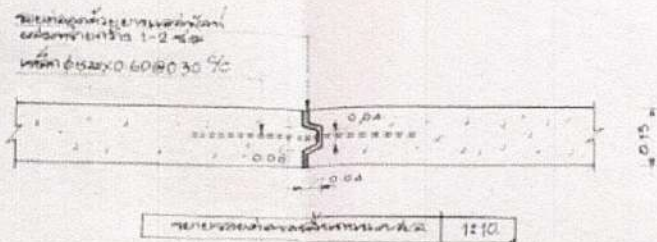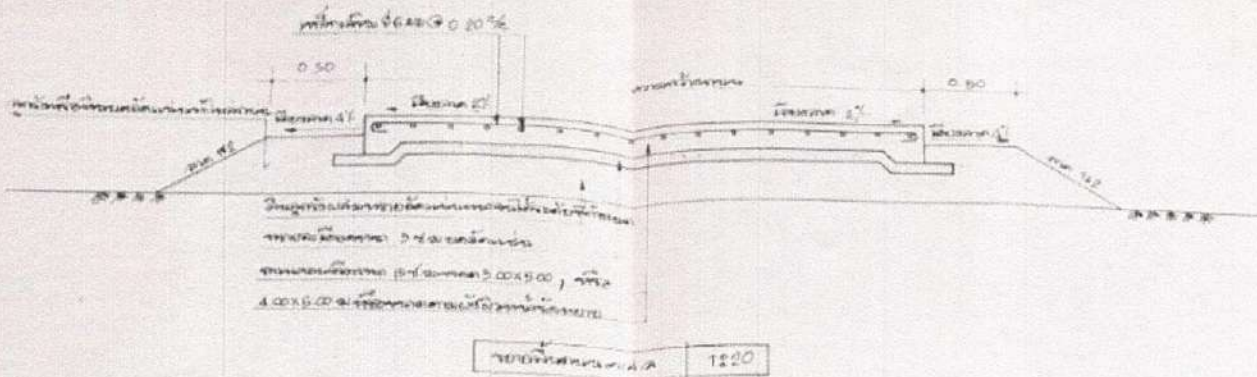


รายการประกอบแบบ ๓.๓.๑ รายละเอียด	
รายการประกอบ	รายละเอียดการก่อสร้าง
วัสดุ	รายละเอียดการก่อสร้าง
การก่อสร้าง	รายละเอียดการก่อสร้าง
รายละเอียดการก่อสร้าง	รายละเอียดการก่อสร้าง

(ลงชื่อ).....ประธานกรรมการ
 (ลงชื่อ).....กรรมการ
 (ลงชื่อ).....กรรมการ
 ใช้เลข 3704/2530 ขึ้นต้นถึงปีงบประมาณ 2530

3704/2530
 4. 11.22

3704/2530
 4. 11.22

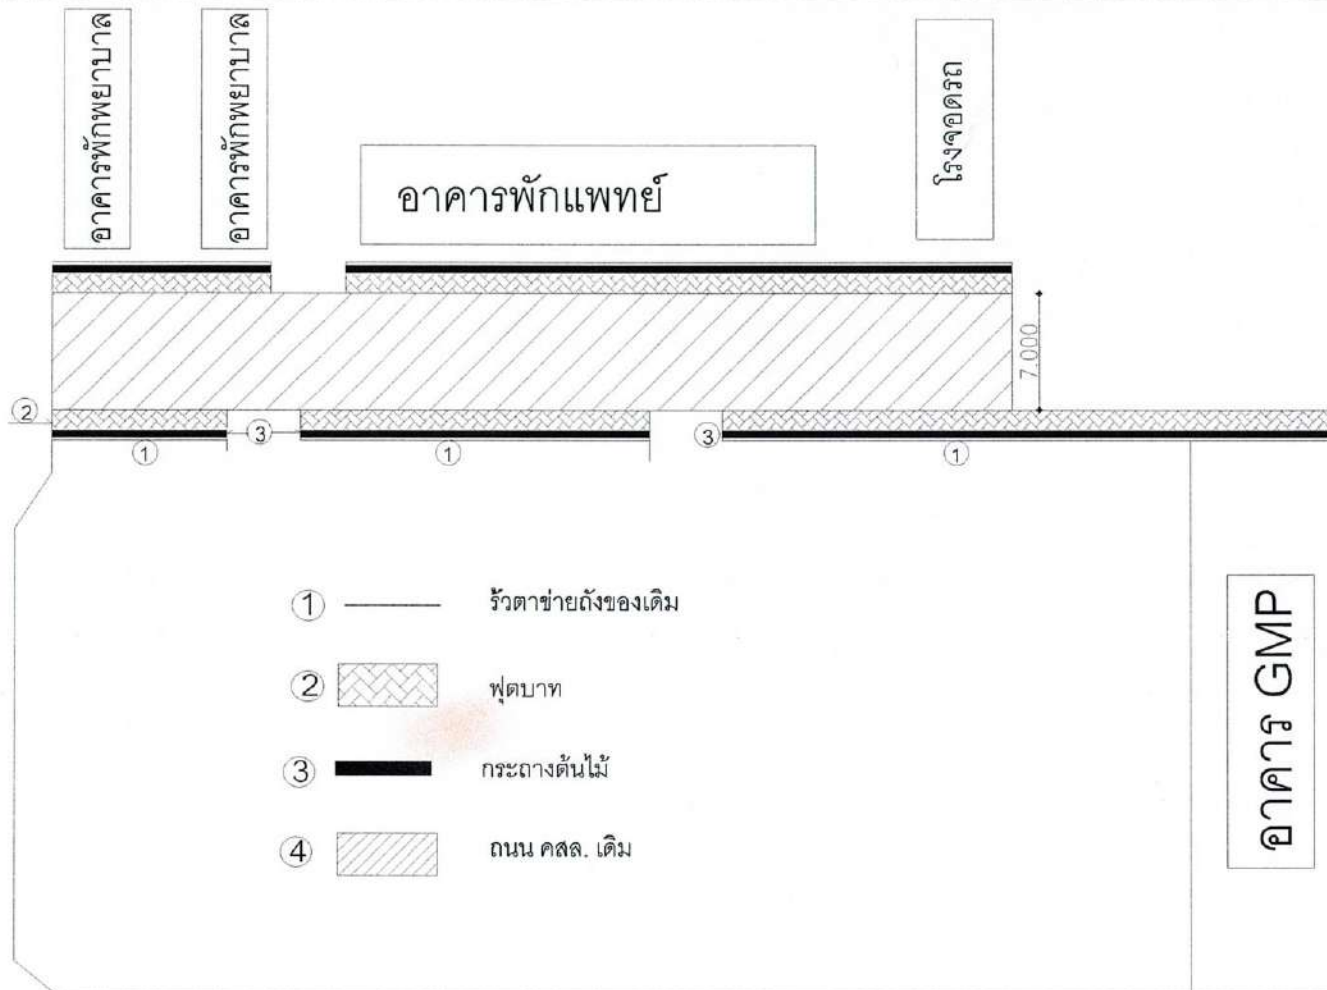


แปลนก่อนปรับปรุง

(ลงชื่อ).....ประธานกรรมการ

(ลงชื่อ).....กรรมการ

(ลงชื่อ).....กรรมการ



ชื่อโครงการ/PROJECT :	
ซ่อมแซมลานจอดรถผู้มารับบริการ โรงพยาบาลบ้านนา	
เจ้าของ/OWNER :	
โรงพยาบาลบ้านนา	
ที่ตั้ง/LOCATION :	
โรงพยาบาลบ้านนา	
สถาปนิก/ARCHITECT :	
วิศวกร/ENGINEER :	
วสจ. 32530	
เขียนแบบ/DRAWING BY :	
สม.	
(นายอนกร โพธิ์รัตน์)	
REVISION NO.	DESCRIPTION
แบบแสดง/TITLE :	
ผังก่อนปรับปรุง	
DATE	
SCALE	
PROJECT	

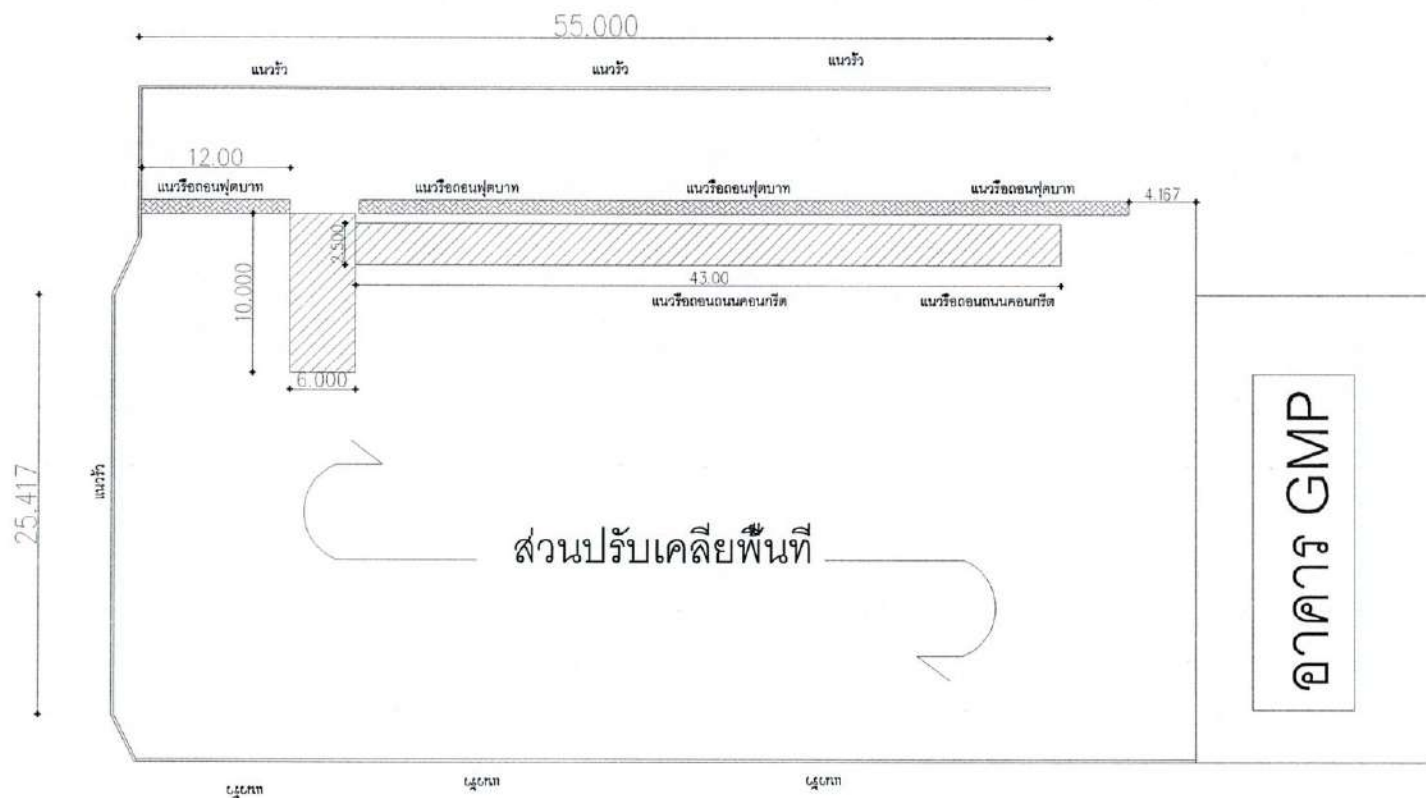

แปลนงานรื้อถอน

(ลงชื่อ).....ประธานกรรมการ
(ลงชื่อ).....กรรมการ
(ลงชื่อ).....กรรมการ

ชื่อโครงการ/PROJECT :	
ซ่อมแซมและปรับปรุงภูมิทัศน์รับบริการ โรงพยาบาลบ้านนา	
เจ้าของ/OWNER :	
โรงพยาบาลบ้านนา	
ที่ตั้ง/LOCATION :	
โรงพยาบาลบ้านนา	
สถาปนิก/ARCHITECT :	
วิศวกร/ENGINEER :	
 ๓๕.๓๕๓๐	
เขียนแบบ/DRAWING BY :	
 (นายอนกร โพธิ์รัตน์) นายอนกร โพธิ์รัตน์ วิศวกร	
NO.	DESCRIPTION
แบบแสดง/TITLE :	
แบบผังงานรื้อถอน	
DATE	
SCALE	
PROJECT	

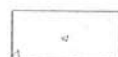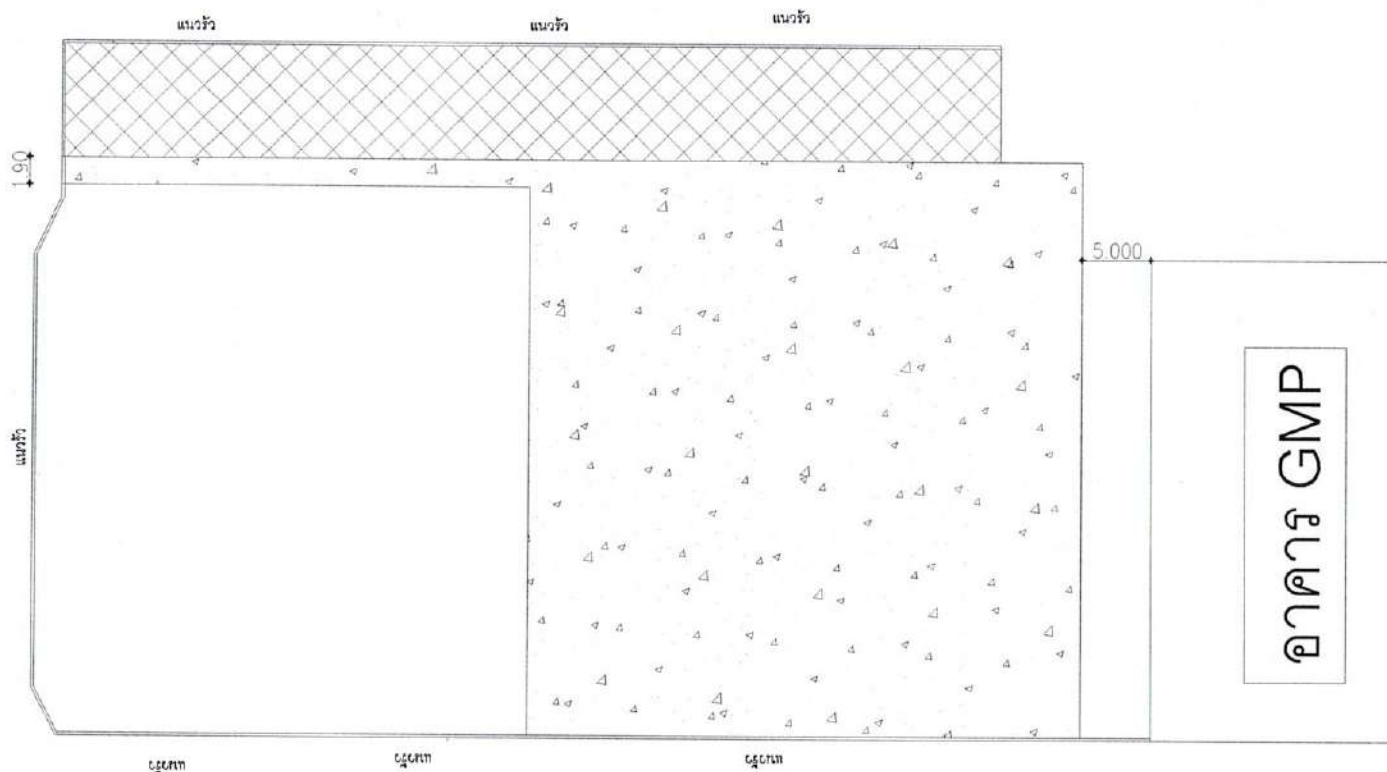


พื้นที่ คสล. ใหม่



ถนน คสล. เดิม

(ลงชื่อ).....*อ. ปร*.....ประธานกรรมการ
 (ลงชื่อ).....*อ. ฐ*.....กรรมการ
 (ลงชื่อ).....*อ. ฐ*.....กรรมการ

ชื่อโครงการ/PROJECT :	
ซ่อมแซมลานจอดรถผู้มารับบริการ โรงพยาบาลบ้านนา	
เจ้าของ/OWNER :	
โรงพยาบาลบ้านนา	
ที่ตั้ง/LOCATION :	
โรงพยาบาลบ้านนา	
สถาปนิก/ARCHITECT :	
วิศวกร/ENGINEER :	
<i>อ. ฐ</i>	
วส. 39530	
เขียนแบบ/DRAWING BY :	
<i>อ. ฐ</i>	
(นายธนกร โพธิ์รัตน์)	
REVISION	NO. DESCRIPTION
แบบแสดง/TITLE :	
ผังงานเทคนิคการ	
DATE	
SCALE	
PROJECT	

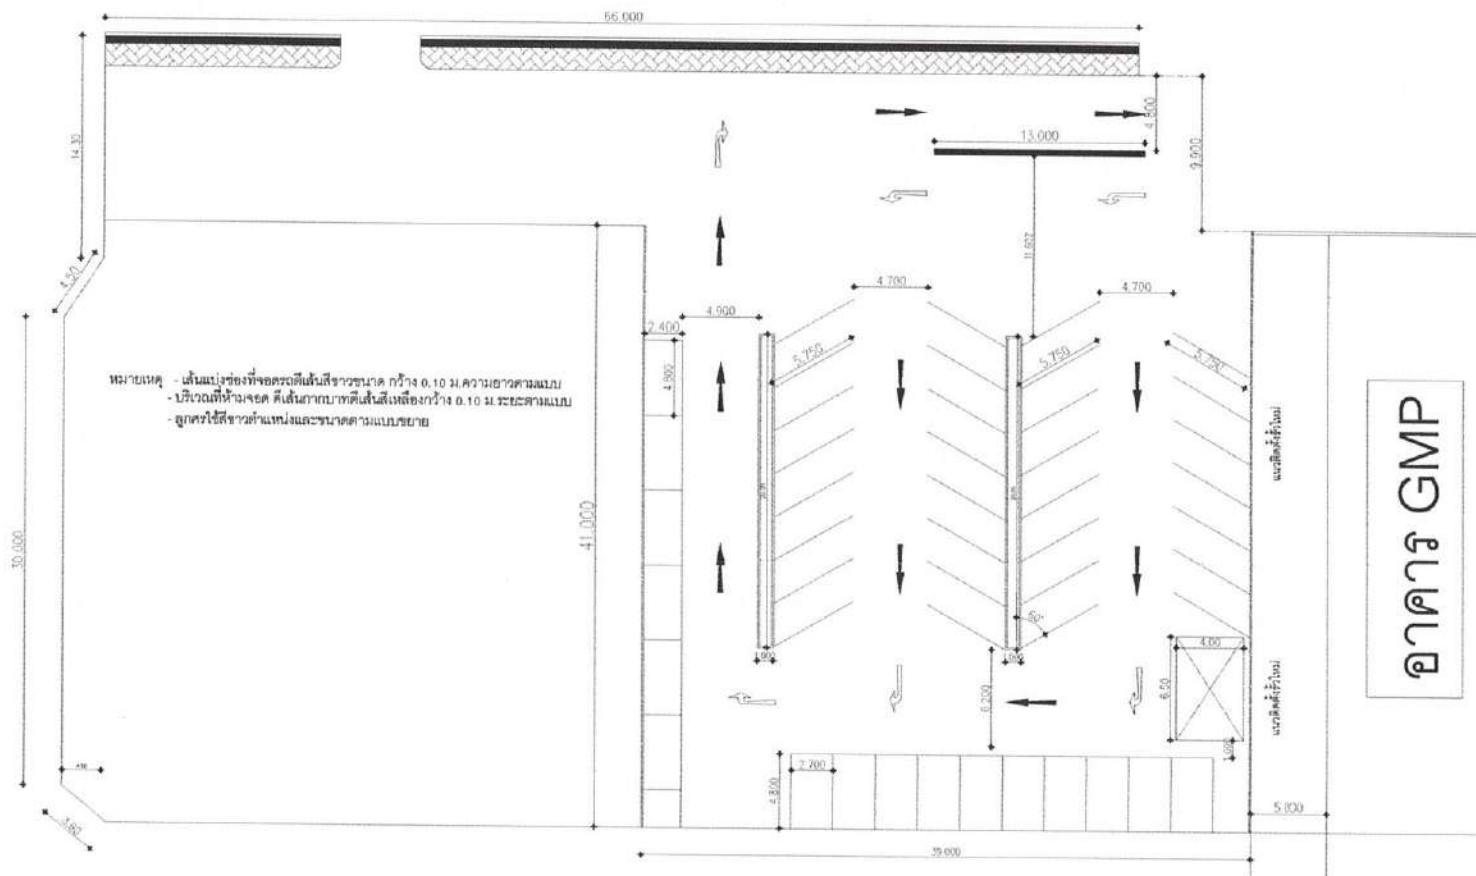

แปลนตีเส้นจราจร

(ลงชื่อ).....ประธานกรรมการ
(ลงชื่อ).....กรรมการ
(ลงชื่อ).....กรรมการ

ชื่อโครงการ/PROJECT :

งานซ่อมแซมลานจอดรถผู้มารับบริการ
โรงพยาบาลบ้านนา

เจ้าของ/OWNER :

โรงพยาบาลบ้านนา

ที่ตั้ง/LOCATION :

โรงพยาบาลบ้านนา

สถาปนิก/ARCHITECT :

วิศวกร/ENGINEER :

สพ
ดช. 39530

เขียนแบบ/DRAWING BY :

สม
(นายธนกร โพธิ์รัตน์)
นาย

REVISION

NO.	DESCRIPTION

แบบแสดง/TITLE :

แบบตีเส้นจราจร


DATE

SCALE

PROJECT

PAGE NO.

TOTAL

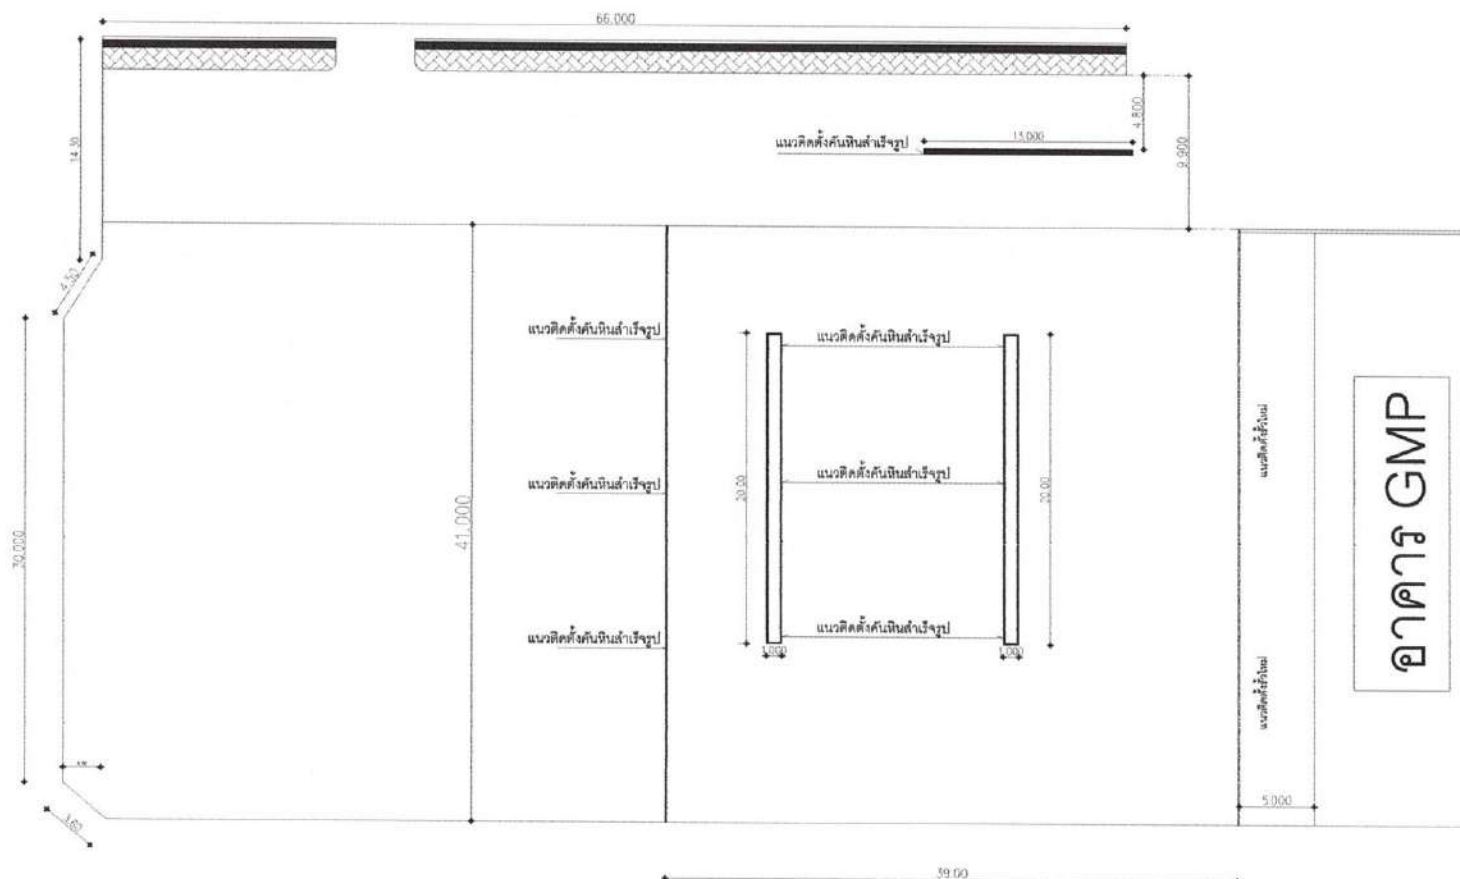

แปลนวางคานค้ำยันสำเร็จรูป

(ลงชื่อ).....*จิ*.....ประธานกรรมการ
 (ลงชื่อ).....*จิ*.....กรรมการ
 (ลงชื่อ).....*จิ*.....กรรมการ

ชื่อโครงการ/PROJECT :

งานซ่อมแซมลานจอดรถผู้มารับบริการ
โรงพยาบาลบ้านนา

เจ้าของ/OWNER :

โรงพยาบาลบ้านนา

ที่ตั้ง/LOCATION :

โรงพยาบาลบ้านนา

สถาปนิก/ARCHITECT :

วิศวกร/ENGINEER :

จิ
 ๓๕. 39530

เขียนแบบ/DRAWING BY :

จิ
 (นายธนกร โพธิ์รัตน์)
 นายธนกร โพธิ์รัตน์

REVISION

NO. DESCRIPTION

แบบแสดง/TITLE :

แปลนวางคานค้ำยัน


DATE

SCALE

PROJECT

PAGE NO.

TOTAL

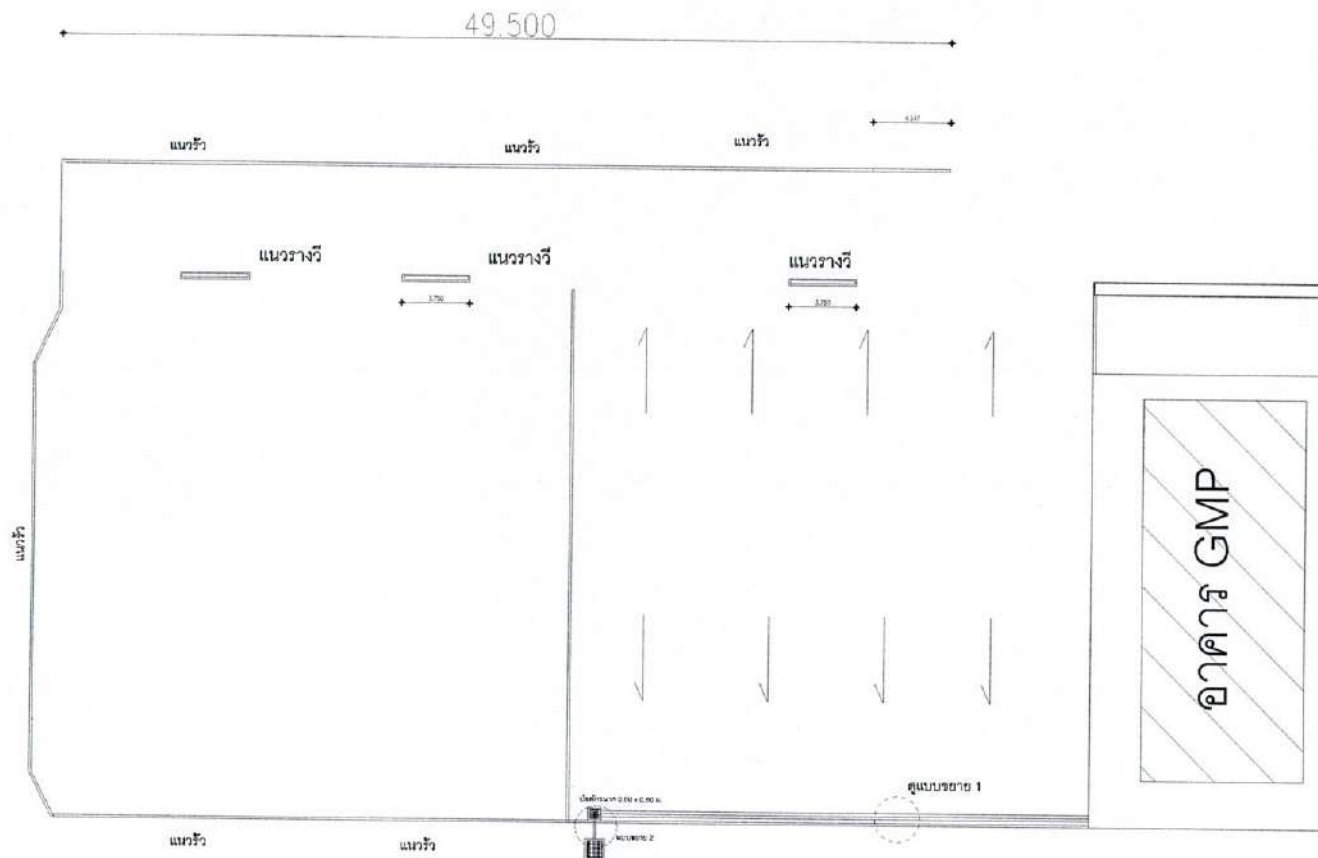

ตำแหน่งรางวี

(ลงชื่อ).....*อ*.....ประธานกรรมการ
 (ลงชื่อ).....*อ*.....กรรมการ
 (ลงชื่อ).....*อ*.....กรรมการ

ชื่อโครงการ/PROJECT :

ซ่อมแซมสถานจอดรถผู้มารับบริการ
โรงพยาบาลบ้านนา

เจ้าของ/OWNER :

โรงพยาบาลบ้านนา

ที่ตั้ง/LOCATION :

โรงพยาบาลบ้านนา

สถาปนิก/ARCHITECT :

วิศวกร/ENGINEER :

อ

อว. 39530

เขียนแบบ/DRAWING BY :

อ

(นายธนกร โพธิ์รัตน์)

นาย (REVISION) ปภี

NO. DESCRIPTION


แบบแสดง/TITLE :

ผังแสดงรางวี

DATE

SCALE

PROJECT

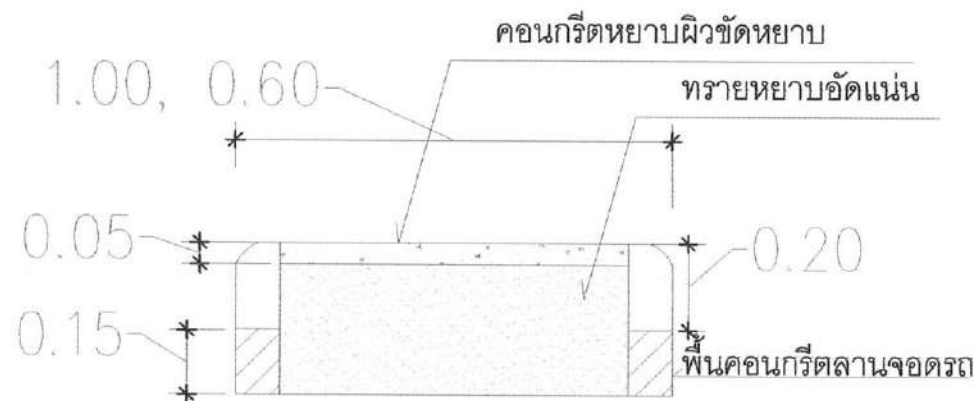

แบบขยายคันหิน

(ลงชื่อ).....ประธานกรรมการ
(ลงชื่อ).....กรรมการ
(ลงชื่อ).....กรรมการ

ชื่อโครงการ/PROJECT :

เจ้าของ/OWNER :

โรงพยาบาลบ้านนา

ที่ตั้ง/LOCATION :

โรงพยาบาลบ้านนา

สถาปนิก/ARCHITECT :

วิศวกร/ENGINEER :

วิวัฒน์

อส. 35030

เขียนแบบ/DRAWING BY :

วิวัฒน์

(นายธนกร โพธิ์รัตน์)

นายช่างเทคนิคปฏิบัติงาน

NO.	DESCRIPTION	

แบบแสดง/TITLE :

แบบขยายคันหิน


DATE

SCALE

PROJECT

PAGE NO.

TOTAL

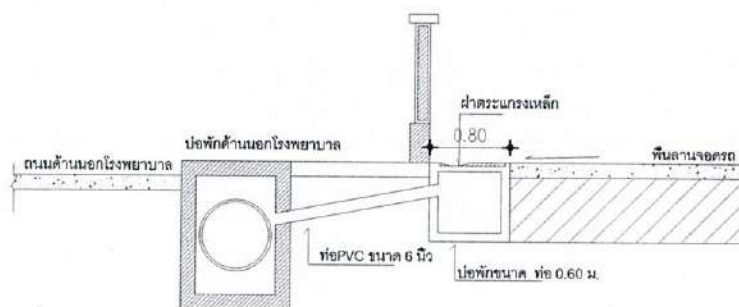

แบบขยาย 2

(ลงชื่อ).....*สม*.....ประธานกรรมการ
 (ลงชื่อ).....*สม*.....กรรมการ
 (ลงชื่อ).....*สม*.....กรรมการ

ชื่อโครงการ/PROJECT :

ซ่อมแซมตามมาตรฐานเกี่ยวกับบริการ
 โรงพยาบาลบ้านนา

เจ้าของ/OWNER :

โรงพยาบาลบ้านนา

ที่ตั้ง/LOCATION :

โรงพยาบาลบ้านนา

สถาปนิก/ARCHITECT :

วิศวกร/ENGINEER :

สม

๓๕.๓๖๓๐

เขียนแบบ/DRAWING BY :

สม

(นายธนกร โพธิ์รัตน์)
 นายช่างเทคนิค

NO. DESCRIPTION

แบบแสดง/TITLE :

แบบขยายการเชื่อมต่อท่อ


DATE

SCALE


PROJECT

PAGE NO.

TOTAL

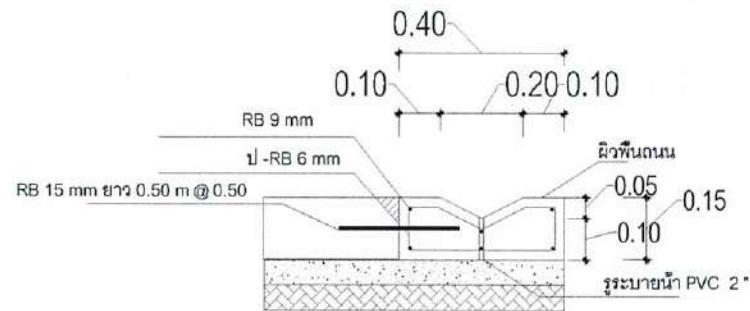

แบบขยายฝารางวี

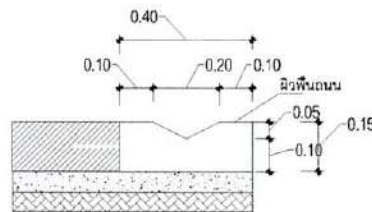

แบบขยาย 1

(ลงชื่อ).....*สม*.....ประธานกรรมการ
 (ลงชื่อ).....*วิจิตร*.....กรรมการ
 (ลงชื่อ).....*สม*.....กรรมการ

ชื่อโครงการ/PROJECT :

เจ้าของ/OWNER :

โรงพยาบาลบ้านนา

ที่ตั้ง/LOCATION :

โรงพยาบาลบ้านนา

สถาปนิก/ARCHITECT :

วิศวกร/ENGINEER :

สม

๓๕.๓๖๓๐

เขียนแบบ/DRAWING BY :


สม

(นายธนกร โพธิ์รัตน์)

นายช่างสำรวจ/ช่างเขียน

REVISION


NO. DESCRIPTION

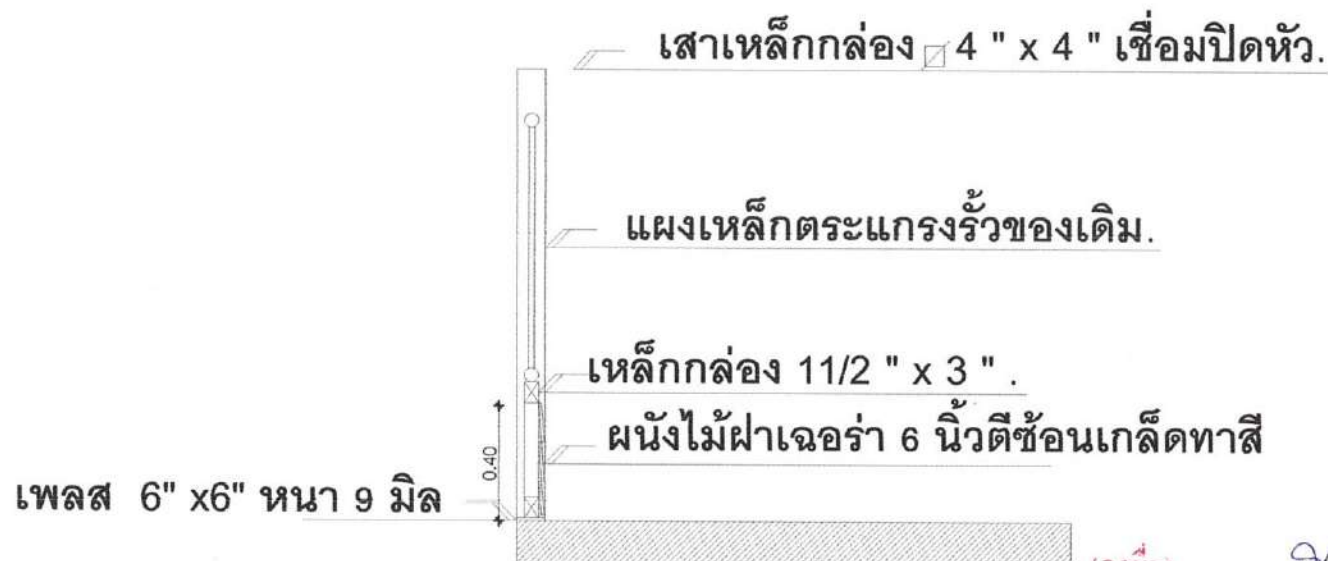

แปลนพื้นที่ 1

SCALE

1 : 50

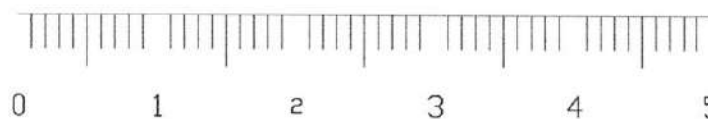

(ลงชื่อ).....ประธานกรรมการ

(ลงชื่อ).....กรรมการ

(ลงชื่อ).....กรรมการ

ชื่อโครงการ/PROJECT :

งานซ่อมแซมลานจอดรถผู้มารับบริการ
โรงพยาบาลบ้านนา

เจ้าของ/OWNER :

โรงพยาบาลบ้านนา

ที่ตั้ง/LOCATION :

โรงพยาบาลบ้านนา

สถาปนิก/ARCHITECT :

วิศวกร/ENGINEER :

วิศ
๓๓. ๐๑๕๓๐

เขียนแบบ/DRAWING BY :

ธนกร ไพรัตน์
(นายธนกร ไพรัตน์)
REVISION

NO.	DESCRIPTION	

แบบแสดง/TITLE :

รูปตัดรั้ว


DATE

SCALE

PROJECT

PAGE NO.

TOTAL

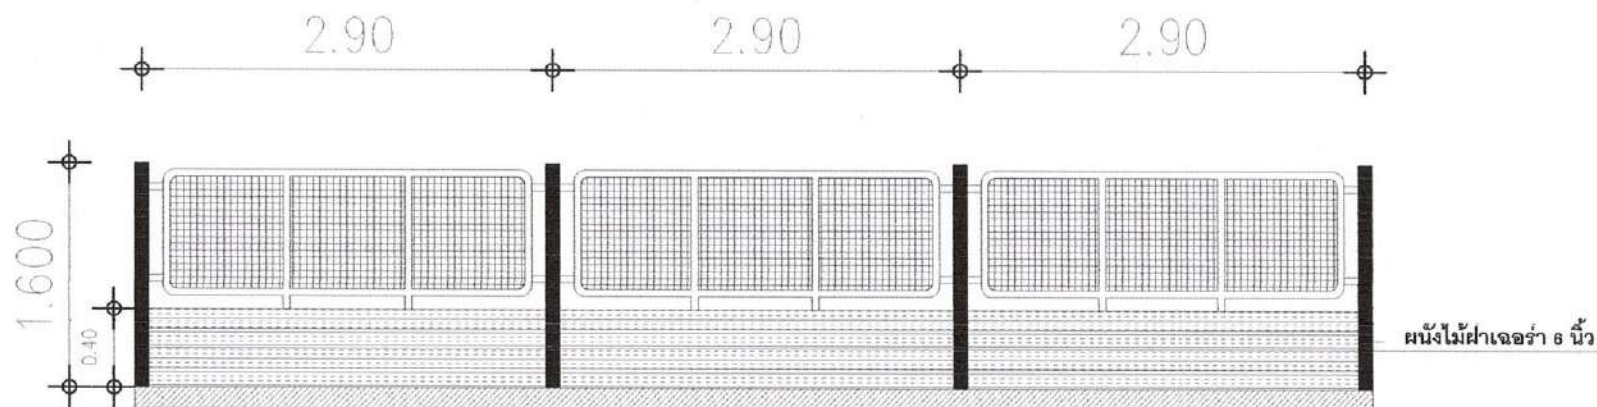


(ลงชื่อ).....ประธานกรรมการ

(ลงชื่อ).....กรรมการ

(ลงชื่อ).....กรรมการ

ชื่อโครงการ/PROJECT :	
งานซ่อมแซมลานจอดรถผู้มารับบริการ โรงพยาบาลบ้านนา	
เจ้าของ/OWNER :	
โรงพยาบาลบ้านนา	
ที่ตั้ง/LOCATION :	
โรงพยาบาลบ้านนา	
สถาปนิก/ARCHITECT :	
วิศวกร/ENGINEER :	
๕๐๐	
๖๔. 39530	
เขียนแบบ/DRAWING BY :	
๕๓๓	
ธนากร โพธิ์รัตน์ (นายธนากร โพธิ์รัตน์)	
REVISION	
NO.	DESCRIPTION
แบบแสดง/TITLE :	
รูปด้านหน้า	
DATE	
SCALE	
PROJECT	
PAGE NO.	TOTAL.

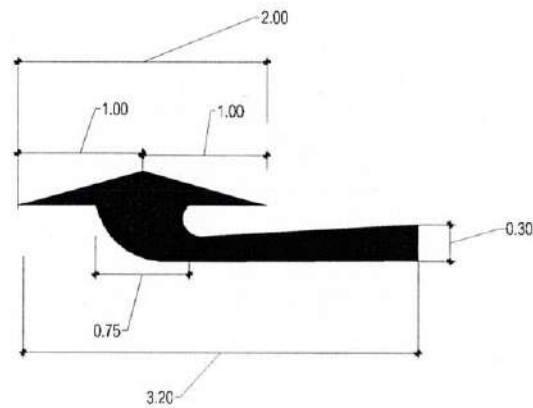

แบบขยายลูกศร

(ลงชื่อ).....*สม*.....ประธานกรรมการ
 (ลงชื่อ).....*สม*.....กรรมการ
 (ลงชื่อ).....*สม*.....กรรมการ

ชื่อโครงการ/PROJECT :

เจ้าของ/OWNER :

โรงพยาบาลบ้านนา

ที่ตั้ง/LOCATION :

โรงพยาบาลบ้านนา

สถาปนิก/ARCHITECT :

วิศวกร/ENGINEER :

สม

ดว. 3530

เขียนแบบ/DRAWING BY :

สม

(นายธนกร โพธิ์รัตน์)
 นายช่างเทคนิคปฏิบัติงาน

REVISION

NO.	DESCRIPTION

แบบแสดง/TITLE :

แบบขยายลูกศร


DATE

SCALE

PROJECT

PAGE NO.

TOTAL

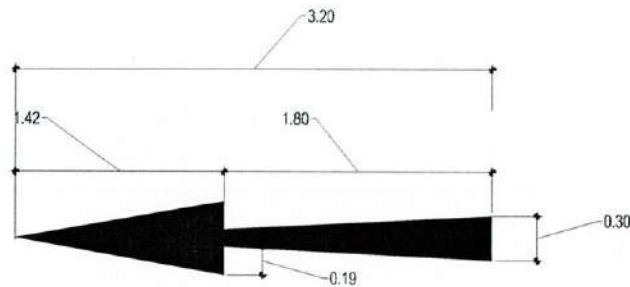

แบบขยายลูกศร

(ลงชื่อ).....*สม*.....ประธานกรรมการ
 (ลงชื่อ).....*สม*.....กรรมการ
 (ลงชื่อ).....*สม*.....กรรมการ

ชื่อโครงการ/PROJECT :

เจ้าของ/OWNER :

โรงพยาบาลบ้านนา

ที่ตั้ง/LOCATION :

โรงพยาบาลบ้านนา

สถาปนิก/ARCHITECT :

วิศวกร/ENGINEER :

สม

ถ. 32530

เขียนแบบ/DRAWING BY :

สม

(นายธนกร โพธิ์รัตน์)

REVISION NO. DESCRIPTION

แบบแสดง/TITLE :

แบบขยายลูกศร

DATE

SCALE

PROJECT

PAGE NO.

TOTAL

บัญชีแสดงงานปรับปรุงซ่อมแซม

ส่วนราชการ สำนักงานสาธารณสุขจังหวัดนครนายก

☐	โครงการปรับปรุง ซ่อมแซมลานจอดรถผู้มารับบริการโรงพยาบาลบ้านนา				
☐	สถานที่ก่อสร้าง โรงพยาบาลบ้านนาอำเภอบ้านนา จังหวัดนครนายก				
☐	หน่วยงานออกแบบแปลนและรายการ				
☐	แบบเลขที่	-	เอกสารเลขที่	-	พื้นที่ 1,596 ตารางเมตร
☐	ประมาณราคาตามแบบ	ปร.4	จำนวน	1 แผ่น	จำนวนชั้น
☐	ราคาวัสดุ	สำนักดัชนีเศรษฐกิจการค้า กระทรวงพาณิชย์ จังหวัดนครนายก	ประจำเดือน	พฤษภาคม	2563
☐	ประมาณราคาเมื่อเดือน	กรกฎาคม	พ.ศ. 2563	☐	แจ้งราคาเมื่อเดือน กรกฎาคม 2563

หลักเกณฑ์การคำนวณราคากลางงานก่อสร้าง ตามประกาศคณะกรรมการกำหนดราคากลางงานก่อสร้าง ลงวันที่ ๑๙ ตุลาคม ๒๕๖๐
 FACTOR . F ประเภทงานอาคาร เื่อนไน - เงินล่วงหน้าจ่าย 0 % , - เงินประกันผลงานหัก 0 % , - ดอกเบี้ยเงินกู้ 5 % , - ค่าภาษีมูลค่าเพิ่ม 7 %
 ที่ กค 0433.2/ ว 281 ประกาศกรมบัญชีกลางอัตราดอกเบี้ยเงินกู้สำหรับใช้เป็นเกณฑ์ในการคำนวณราคากลาง และปรับปรุง Factor F

ลำดับที่	รายการ	ราคาค่าก่อสร้าง		หมายเหตุ
1	ค่างานส่วนที่ 1 ค่างานต้นทุน (คำนวณในราคาทุน)	0	990,407	
	ราคารวมค่า Factor F 1.3034	0	1,290,897	
2	ค่างานส่วนที่ 2 หมวดงานครุภัณฑ์จัดซื้อ หรือสั่งซื้อ	0	0	
	ราคารวมค่าภาษีมูลค่าเพิ่ม (VAT) 7 %	0	0	
3	ค่างานส่วนที่ 3 ค่าใช้จ่ายพิเศษตามข้อกำหนดฯ (ถ้ามี)	0	0	
รวมเงิน (1)+(2)+(3) หนึ่งล้านสองแสนเก้าหมื่นบาทถ้วน		0	1,290,000	
คิดเป็นเงินทั้งสิ้นโดยประมาณ		0	1,290,000	
☐	พื้นที่อาคาร 1,596 ตารางเมตร	เฉลี่ยราคา	0	808 บาท / ตร.ม.

หมายเหตุ

(ลงชื่อ)



ประมาณราคา

(นายชนกร โพธิรัตน์)

นายช่างโยธาปฏิบัติงาน

สำนักงานสาธารณสุขจังหวัดนครนายก

(ลงชื่อ)..........ประธานกรรมการ

(ลงชื่อ)..........กรรมการ

(ลงชื่อ)..........กรรมการ

บัญชีแสดงปริมาณวัสดุและราคา

โครงการปรับปรุง	ซ่อมแซมลานจอดรถผู้มารับบริการโรงพยาบาลบ้านนา	แบบเลขที่	
สถานที่ก่อสร้าง	โรงพยาบาลบ้านนา	เอกสารเลขที่	-
ผู้ประมาณราคา	นายธนกร โพธิ์รัตน์	พื้นที่	1,596 ตรม.
ผู้ปรับราคา/แก้ไข	คณะทำงานจัดทำราคาฯ	สถาปนิก	
ผู้ตรวจสอบ		วิศวกร	

ลำดับ	รายการ	หน่วย	จำนวน	ค่าวัสดุ		ค่าแรงงาน		รวมเงิน
				ต่อหน่วย	เป็นเงิน	ต่อหน่วย	เป็นเงิน	
	งานพื้น ค.ส.ล. ความหนาเฉลี่ย 0.15 cm.							
1	งานรื้อถอน							
	- ปรับพื้นที่	ตร.ม.	2,000.00	0.00	0.00	10.00	20,000.00	20,000.00
	- รื้อถอนคันหิน ฟูตบาท พร้อมกระถางต้นไม้	เมตร	100.00	0.00	0.00	100.00	10,000.00	10,000.00
	- รื้อถอนพื้นคอนกรีตเดิมพร้อมขนทิ้ง	ตร.ม.	180.00	0.00	0.00	70.00	12,600.00	12,600.00
	- รื้อถอนรั้วค้ำยัดัก	เมตร	66.00	0.00	0.00	100.00	6,600.00	6,600.00
	- คัดตั้งรั้วค้ำยัดักใหม่	เมตร	41.00	650.00	26,650.00	300.00	12,300.00	38,950.00
	- งานคันหินสำเร็จรูป ขนาด 0.1 x 20 x 50. ซม.	ท่อน	302.00	85.00	25,670.00	20.00	6,040.00	31,710.00
2	งานเทพื้น							
	- คอนกรีตหยาบ	ลบ.ม.	2.00	1,600.00	3,200.00	300.00	600.00	3,800.00
	- ลูกเรียงอัดแน่น	ลบ.ม.	150.00	200.00	30,000.00	66.00	9,900.00	39,900.00
	- ทราयरองพื้นความหนาเฉลี่ย 5 cm	ลบ.ม.	79.00	400.00	31,600.00	60.00	4,740.00	36,340.00
	- คอนกรีตโครงสร้าง 210 Ksc. (รูปทรงกระบอก)	ลบ.ม.	239.00	2,172.90	519,323.10	300.00	71,700.00	591,023.10
	- เหล็กเส้นกลม 6 มม. SR 24	กก.	3,950.00	25.22	99,619.00	3.30	13,035.00	112,654.00
	- ไม้แบบ (คิด 50 %)	ตร.ม.	40.00	280.00	11,200.00	100.00	4,000.00	15,200.00
	- งานหยอดยางมะตอยรอยต่อ	เมตร	390.00	10.00	3,900.00	10.00	3,900.00	7,800.00
	- เหล็กเส้นกลม 15 มม. SR 24	กก.	1,150.00	25.11	28,876.50	2.00	2,300.00	31,176.50
	- ลวดผูกเหล็ก	กก.	30.00	42.29	1,268.70	0.00	0.00	1,268.70
3	งานบ่อพัก + รางวี							
	- บ่อพัก คสล. ขนาดท่อ 0.60 ม. พร้อมฝากระแวง	บ่อ	1.00	3,500.00	3,500.00	1,500.00	1,500.00	5,000.00
	- ฝารางวี ขนาด 0.15 x 0.40 x 1.00 ม	เมตร	15.00	400.00	6,000.00	150.00	2,250.00	8,250.00
	- ท่อ PVC ขนาด 6 นิ้ว	ท่อน	1.00	1,165.00	1,165.00	150.00	150.00	1,315.00
	งานตีเส้นจราจร							
	- งานตีเส้นจราจรพร้อมลูกศร	ตร.ม.	58.00	290.00	16,820.00	0.00	0.00	16,820.00
	สีเทอร์โมพลาสติก (สีขาว, สีเหลือง)							
	รวม				808,792.30		181,615.00	990,407.30
	รวมยอดทั้งหมด							

(ลงชื่อ)





ประมาณราคา

(นายธนกร โพธิ์รัตน์)

นายช่างโยธาปฏิบัติงาน

สำนักงานสาธารณสุขจังหวัดนครนายก

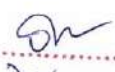(ลงชื่อ)  ประธานกรรมการ

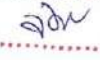(ลงชื่อ)  กรรมการ

(ลงชื่อ)  กรรมการ

ร่างขอบเขตของงาน (Terms of Reference : TOR)
งานจ้างก่อสร้างซ่อมแซมลานจอดรถสำหรับผู้รับบริการ
โรงพยาบาลบ้านนา อำเภอบ้านนา จังหวัดนครนายก

๑. ความเป็นมา

โรงพยาบาลบ้านนา ตำบลพิบูลย์นอก อำเภอบ้านนา จังหวัดนครนายก มีความประสงค์จะดำเนินการซ่อมแซมลานจอดรถสำหรับผู้รับบริการ จำนวน ๑ งาน เนื่องจากลานจอดรถปัจจุบันเป็นพื้นดินเป็นหลุมเป็นบ่อฝนตกมีน้ำท่วม ทำให้ผู้รับบริการไม่ได้รับความสะดวก

๒. วัตถุประสงค์

- ๒.๑ มีลานจอดรถสำหรับผู้รับบริการในโรงพยาบาลบ้านนา
- ๒.๒ อำนวยความสะดวกให้กับผู้รับบริการในโรงพยาบาลบ้านนา
- ๒.๓ เพื่อความปลอดภัยทรัพย์สินของผู้รับบริการในโรงพยาบาลบ้านนา

๓. คุณสมบัติผู้เสนอราคา

- ๓.๑ มีความสามารถตามกฎหมาย
- ๓.๒ ไม่เป็นบุคคลล้มละลาย
- ๓.๓ ไม่อยู่ระหว่างเลิกกิจการ
- ๓.๔ ไม่เป็นบุคคลซึ่งอยู่ระหว่างถูกระงับการยื่นข้อเสนอมหรือทำสัญญากับหน่วยงานของรัฐไว้ชั่วคราว เนื่องจากเป็นผู้ที่ไม่ผ่านเกณฑ์การประเมินผลการปฏิบัติงานของผู้ประกอบการตามระเบียบที่รัฐมนตรีว่าการกระทรวงการคลังกำหนดตามที่ประกาศเผยแพร่ในระบบเครือข่ายสารสนเทศของกรมบัญชีกลาง
- ๓.๕ ไม่เป็นบุคคลซึ่งถูกระงับชื่อไว้ในบัญชีรายชื่อผู้ทำงานและได้แจ้งเวียนชื่อให้เป็นผู้ทำงานของหน่วยงานของรัฐในระบบเครือข่ายสารสนเทศของกรมบัญชีกลาง ซึ่งรวมถึงนิติบุคคลที่ผู้ทำงานเป็นหุ้นส่วนผู้จัดการ กรรมการผู้จัดการ ผู้บริหาร ผู้มีอำนาจในการดำเนินงานในกิจการของนิติบุคคลนั้นด้วย
- ๓.๖ มีคุณสมบัติและไม่มีลักษณะต้องห้ามตามที่คณะกรรมการนโยบายการจัดซื้อจัดจ้างและการบริหารพัสดุภาครัฐกำหนดในราชกิจจานุเบกษา
- ๓.๗ เป็นบุคคลธรรมดาหรือนิติบุคคลผู้มีอาชีพรับจ้างงานดังกล่าว
- ๓.๘ ไม่เป็นผู้มีผลประโยชน์ร่วมกันกับผู้ยื่นข้อเสนอรายอื่นที่เข้ายื่นข้อเสนอให้แก่โรงพยาบาลบ้านนา หรือไม่เป็นผู้กระทำการอันเป็นการขัดขวางการแข่งขันอย่างเป็นธรรมในการประกวดราคาอิเล็กทรอนิกส์ครั้งนี้
- ๓.๙ ไม่เป็นผู้ได้รับเอกสิทธิ์หรือความคุ้มกัน ซึ่งอาจปฏิเสธไม่ยอมขึ้นศาลไทยเว้นแต่รัฐบาลของผู้ยื่นข้อเสนอได้มีคำสั่งให้สละเอกสิทธิ์และความคุ้มกันเช่นนั้น
- ๓.๑๐ ผู้ยื่นข้อเสนอต้องลงทะเบียนในระบบจัดซื้อจัดจ้างภาครัฐด้วยอิเล็กทรอนิกส์ (Electronic Government Procurement: e - GP) ของกรมบัญชีกลาง

ลงชื่อ).....ประธานกรรมการ

(นายจักร เกตุทอง)

นักวิชาการสาธารณสุขชำนาญการ

(ลงชื่อ).....กรรมการ

(นายจิตติ ธรรมปัญญา)

รองปลัดองค์การบริหารส่วนตำบลบางऔ

(ลงชื่อ).....กรรมการ

(นายธนกร โพธิ์รัตน์)

นายช่างโยธาปฏิบัติงาน

สำนักงานสาธารณสุขจังหวัดนครนายก

/ ๓.๑๑ ผู้ยื่นเสนอ..

๓.๑๑ ผู้ยื่นข้อเสนอซึ่งได้รับคัดเลือกเป็นคู่สัญญาต้องลงทะเบียนในระบบจัดซื้อจัดจ้างภาครัฐด้วยอิเล็กทรอนิกส์ (Electronic Government Procurement : e - GP) ของกรมบัญชีกลาง ตามที่คณะกรรมการ ป.ป.ช. กำหนด

๓.๑๒ ผู้ยื่นข้อเสนอต้องไม่อยู่ในฐานะเป็นผู้ไม่แสดงบัญชีรายรับรายจ่าย หรือแสดงบัญชีรายรับรายจ่ายไม่ถูกต้องครบถ้วนในสาระสำคัญ ตามที่คณะกรรมการ ป.ป.ช. กำหนด

๓.๑๓ ผู้ยื่นข้อเสนอซึ่งได้รับคัดเลือกเป็นคู่สัญญาต้องรับและจ่ายเงินผ่านบัญชีธนาคาร เว้นแต่การจ่ายเงินแต่ละครั้งซึ่งมีมูลค่าไม่เกินสามหมื่นบาทคู่สัญญาอาจจ่ายเป็นเงินสดก็ได้ ตามที่คณะกรรมการ ป.ป.ช. กำหนด

๔. แบบรูปรายการ

- | | |
|--|---------------|
| ๑. แบบรูปรายการงานซ่อมแซมลานจอดรถสำหรับผู้รับบริการ | จำนวน ๑๘ แผ่น |
| ๒. ใบปริมาณงาน ป.ร.๔ ป.ร.๕ | จำนวน ๒ แผ่น |
| ๓. งดงาน-งดเงิน | จำนวน ๒ แผ่น |
| ๔. มาตรฐานรายการวัสดุอุปกรณ์ก่อสร้าง พ.ศ. ๒๕๖๑
(เฉพาะส่วนที่เกี่ยวข้อง) | จำนวน ๑ เล่ม |
| ๕. มาตรฐานการก่อสร้างอาคาร พ.ศ. ๒๕๕๓
(เฉพาะส่วนที่เกี่ยวข้อง) | จำนวน ๑ เล่ม |
| ๖. ร่างขอบเขตของงาน (Terms Of Reference : TOR) | จำนวน ๔ แผ่น |

๕. ระยะเวลาดำเนินงาน

กำหนดระยะเวลาแล้วเสร็จภายใน ๔๕ วัน นับถัดจากวันที่ลงนามในสัญญาจ้าง

๖. ระยะเวลาส่งมอบงานจ้าง

กำหนดงดงานงดเงิน ๑ งด เมื่อผู้รับจ้างดำเนินการก่อสร้างรายการต่างๆ ทั้งหมดแล้วเสร็จครบถ้วน ถูกต้องตามแบบรูปรายการ และสัญญาจ้างทุกประการ ภายใน ๔๕ วันนับถัดจากวันที่ลงนามในสัญญาจ้าง

๗. การเตรียมสถานที่ก่อสร้าง

๗.๑ ผู้รับจ้างต้องทำผังสำรวจสถานที่ก่อสร้าง เก็บข้อมูลตามสภาพความเป็นจริง ทั้งส่วนที่มองเห็นและส่วนที่มองไม่เห็น เช่น ระยะห่างของอาคารข้างเคียง ต้นไม้ ถนน ท่อระบายน้ำ ไฟฟ้า ประปา โทรศัพท์ แนวท่อระบบบำบัดน้ำเสียใต้ดิน และอื่นๆ เพื่อใช้ประกอบการจัดเตรียมแผนงานรายงานต่อนายช่างผู้ควบคุมงาน

ลงชื่อ)..........ประธานกรรมการ
(นายจักร เกตุทอง)
นักวิชาการสาธารณสุขชำนาญการ

(ลงชื่อ)..........กรรมการ
(นายจิตติ ธรรมปัญญา)

รองปลัดองค์การบริหารส่วนตำบลบางอ้อ

(ลงชื่อ)..........กรรมการ
(นายชนกร โพธิรัตน์)
นายช่างโยธาปฏิบัติงาน
สำนักงานสาธารณสุขจังหวัดนครนายก

๗.๒ กรณีที่ต้องมีการย้ายระบบสาธารณูปโภคที่เป็นอุปสรรคในการก่อสร้าง ผู้รับจ้างจะต้องรับผิดชอบในการโยกย้ายระบบสาธารณูปโภคที่เป็นอุปสรรคในการก่อสร้างที่มีอยู่เดิมทั้งหมด การโยกย้ายดังกล่าวจะต้องกระทำด้วยความระมัดระวัง ถูกต้องตามหลักวิชาช่าง ต้องไม่มีผลกระทบเสียหายต่อการใช้งานปกติ และการโยกย้ายผู้รับจ้างต้องเสนอแผนการโยกย้ายโดยระบุให้ชัดเจนว่าเป็นการโยกย้ายชั่วคราวแล้วนำกลับมาติดตั้งตามเดิม หรือเป็นการโยกย้ายถาวรเสนอนายช่างผู้ควบคุมงาน และคณะกรรมการตรวจรับพัสดุพิจารณาอนุมัติก่อนถึงจะดำเนินการต่อไปได้

๗.๓ การเคลียพื้นที่ในการดำเนินการก่อสร้างในครั้งนี้อย่างผู้รับจ้างจะต้องดำเนินการตัดต้นไม้ต้นเล็กต้นใหญ่ ทุกต้นออกจากบริเวณพื้นที่ก่อสร้างทั้งหมด และต้องขนเศษซากต้นไม้ กิ่งไม้ ใบไม้ และขยะต่างๆ โดยนำไปทิ้งภายนอกโรงพยาบาลบ้านนา และเป็นผู้รับผิดชอบค่าใช้จ่ายทั้งจำนวน

๗.๔ ดินที่มีอยู่เดิม หากมีความจำเป็นต้องขุดออก หรือขนย้ายออก ให้นำไปปรับถมพื้นที่ภายในบริเวณโรงพยาบาลบ้านนาโดยปรับให้อยู่ระดับตามพื้นปกติ หรือตามที่คณะกรรมการตรวจรับพัสดุเห็นชอบและกำหนด

๗.๕ ผู้รับจ้างจะต้องดำเนินการป้องกันความเสียหายทั้งปวง ที่อาจจะเกิดขึ้นจากการทำงาน และหากต้องขนย้ายวัสดุสิ่งของต่างๆ ออกจากบริเวณหน้างาน เมื่อผู้รับจ้างดำเนินการแล้วเสร็จจะต้องดำเนินการเคลื่อนย้ายวัสดุสิ่งของต่างๆ กลับเข้าที่เดิมโดยจะต้องอยู่ในสภาพเดิมให้เรียบร้อย หากเกิดความเสียหายในระหว่างดำเนินการดังกล่าว ผู้รับจ้างจะต้องรับผิดชอบในความชำรุดเสียหายที่เกิดขึ้น ทั้งนี้ ผู้รับจ้างไม่สามารถเรียกร้องค่าใช้จ่ายใดๆ จากโรงพยาบาลบ้านนา ทั้งสิ้น

๗.๖ การสร้างที่พักคนงานชั่วคราว (ถ้ามี) ในบริเวณสถานที่ก่อสร้าง จะต้องได้รับความเห็นชอบจากคณะกรรมการตรวจรับพัสดุก่อน หากมีการก่อสร้างที่พักคนงานผู้รับจ้างจะต้องจัดสร้างที่พัก ที่ปรุงอาหาร ส้วม และห้องอาบน้ำของคนงานให้มีติดชิด และถูกสุขลักษณะ การอยู่อาศัยให้อยู่เฉพาะผู้ที่เกี่ยวกับการก่อสร้าง และต้องอยู่ในบริเวณที่ก่อสร้างเท่านั้น ห้ามออกไปในบริเวณอื่น

๘. การดำเนินการก่อสร้าง

๘.๑ ผู้รับจ้างจะต้องทำความเข้าใจกับแบบรูปรายการทั้งหมด ตลอดจนเอกสารประกอบแบบ และสัญญาให้ถี่ถ้วนเสียก่อน จึงจะเริ่มลงมือทำการก่อสร้าง เพื่อจะได้ลำดับงานได้ถูกต้องไม่ผิดพลาด ป้องกันปัญหาที่อาจจะเกิดขึ้น

๘.๒ ในกรณีที่ขัดแย้ง หรือก่อให้เกิดความเสียหายกับงานอื่น หรือไม่สามารถทำตามแบบรูปรายการได้ ให้ผู้รับจ้างเสนอปัญหานั้นๆ ให้คณะกรรมการตรวจรับพัสดุทราบ เพื่อพิจารณาแก้ไขโดยอาศัยหลักวิชาช่าง โดยไม่เสียปริมาณงาน ประโยชน์ใช้สอย ความมั่นคงแข็งแรง และความเรียบร้อยสวยงาม ซึ่งผู้รับจ้างต้องปฏิบัติตามอย่างเคร่งครัด และไม่ถือเป็นการเปลี่ยนแปลงรายการก่อสร้างแต่อย่างใด

ลงชื่อ).....ประธานกรรมการ

(นายจักร เกตุทอง)

นักวิชาการสาธารณสุขชำนาญการ

(ลงชื่อ).....กรรมการ

(นายจิตติ ธรรมปัญญา)

รองปลัดองค์การบริหารส่วนตำบลบางอ้อ

(ลงชื่อ).....กรรมการ

(นายธนกร โพธิ์รัตน์)

นายช่างโยธาปฏิบัติงาน

สำนักงานสาธารณสุขจังหวัดนครนายก

๘.๓ รายละเอียดต่างๆ และแบบขยายที่แสดงไว้ตามแบบ สามารถเปลี่ยนแปลงได้ตามความเหมาะสมกับสภาพความเป็นจริงในการก่อสร้าง ทั้งนี้ให้ถือว่าไม่เป็นการเปลี่ยนแปลงรายการก่อสร้างแต่อย่างใด และรวมถึงรายการหรือรายละเอียดแบบขยายที่ไม่ได้แสดงไว้ในแบบด้วย

๘.๔ รายละเอียดบางรายการที่ไม่ได้แสดงไว้ หากในการก่อสร้างเป็นสิ่งที่จำเป็นตามหลักวิชาช่างที่ดี เป็นหน้าที่โดยตรงและความรับผิดชอบของผู้รับจ้าง ที่จะต้องวางแผนและดำเนินการให้ถูกต้องตามขั้นตอนและวิธีการ ผู้รับจ้างจะอ้างสาเหตุไม่ทราบไม่ได้ ในกรณีที่เกิดความผิดพลาด หรือเกิดความเสียหายเกิดขึ้นนี้เป็นความรับผิดชอบของผู้รับจ้างทั้งสิ้น ซึ่งจะเอามาเป็นข้ออ้างในการเปลี่ยนแปลงรายการหรือสัญญาไม่ได้

๘.๕ วัสดุอุปกรณ์ที่จะนำมาใช้ในการก่อสร้างครั้งนี้ ผู้รับจ้างต้องจัดหาตามที่ระบุไว้ในรายการมาตรฐานรายการวัสดุก่อสร้าง พ.ศ. ๒๕๖๑ และต้องเสนอตัวอย่างให้คณะกรรมการตรวจรับพัสดุพิจารณาอนุมัติ ก่อนการดำเนินการ

๙. อัตราค่าปรับ

ในอัตราร้อยละ ๐.๑๐ บาท ต่อวัน

๑๐. การรับประกันความชำรุดบกพร่อง

ผู้ชนะการเสนอราคาซึ่งได้ทำข้อตกลงเป็นหนังสือหรือสัญญาจ้าง แล้วแต่กรณี จะต้องรับประกันความชำรุดบกพร่องของงานจ้างที่เกิดขึ้นภายในระยะเวลาไม่น้อยกว่า ๒ ปี นับถัดจากวันที่โรงพยาบาลบ้านนา ได้รับมอบงาน และต้องเข้าดำเนินการแก้ไขซ่อมแซมให้ใช้การได้ดีดังเดิมภายใน ๑๕ วัน นับถัดจากวันที่ได้รับแจ้งความชำรุดบกพร่อง

๑๑. วงเงินในการจัดหา

๑๑.๑ กำหนดราคากลางเป็นจำนวนเงิน จำนวน ๑,๒๙๐,๐๐๐.- บาท (หนึ่งล้านสองแสนเก้าหมื่นบาทถ้วน)

๑๑.๒ วงเงินงบประมาณจำนวน ๑,๒๙๐,๐๐๐.- บาท (หนึ่งล้านสองแสนเก้าหมื่นบาทถ้วน) ซึ่งเป็นราคาที่รวมค่าดำเนินการ ค่าภาษีมูลค่าเพิ่ม ๗% และค่าใช้จ่ายทั้งปวงไว้ด้วยแล้ว โดยเบิกจ่ายจากเงินงบประมาณค่าบริการทางการแพทย์ที่เบิกจ่ายในลักษณะงบลงทุน ประจำปีงบประมาณ พ.ศ. ๒๕๖๓ ระดับหน่วยบริการ (๗๐%)

ลงชื่อ).....ประธานกรรมการ

(นายจักร เกตุทอง)

นักวิชาการสาธารณสุขชำนาญการ

(ลงชื่อ).....กรรมการ

(นายจิตติ ธรรมปัญญา)

รองปลัดองค์การบริหารส่วนตำบลบางอ้อ

(ลงชื่อ).....กรรมการ

(นายธนกร โพธิ์รัตน์)

นายช่างโยธาปฏิบัติงาน

สำนักงานสาธารณสุขจังหวัดนครนายก

แบ่งงวดงาน-งวดเงิน และระยะเวลาการก่อสร้าง

สิ่งก่อสร้าง	แบบงานซ่อมแซมลานจอดรถผู้มารับบริการ	แบบเลขที่ 3704/2530
สถานที่ก่อสร้าง	โรงพยาบาลบ้านนา	
ราคาค่าก่อสร้าง	100 %	
ระยะเวลาก่อสร้าง	45 วัน (สี่สิบห้าวัน)	
การก่อสร้างแบ่งเป็น	1 งวด (หนึ่งงวด)	

งวดที่ 1 (สุดท้าย) จำนวนเงิน 100 % (ร้อยละหนึ่งร้อยของเงินสัญญาจ้าง)

จ่ายให้เมื่อผู้รับจ้างได้ทำการ

1.1 ปรับพื้นที่ รื้อถอนสิ่งกีดขวางการก่อสร้าง

1.2 ปักผังแนวถนนและลานจอดรถ

1.3 ถมลูกรัง พร้อมบดอัดแน่นจนได้ระดับตามแบบและรายการ

1.4 รื้อถอนรั้วตะขำถักของเดิม พร้อมติดตั้งใหม่รายละเอียดตามแบบรูปรายการ

1.5 วางบ่อพักพร้อมเชื่อมต่อกับท่อระบายน้ำภายนอก

1.6 วางหินสำเร็จรูป พร้อมเทคอนกรีตหยาบ

1.7 หล่อคอนกรีตถนน

1.8 หยอดแนวรอยต่อของพื้นถนน

1.9 ตีเส้นจราจร

และได้ก่อสร้างรายการต่าง ๆ ทั้งหมดแล้วเสร็จ ครบถ้วน ถูกต้องตามรูปแบบ

รายการและสัญญาทุกประการ (กำหนดเวลา 45 วัน)

ลงชื่อ).....ประธานกรรมการ

(นายจักร เกตุทอง)

นักวิชาการสาธารณสุขชำนาญการ

(ลงชื่อ).....กรรมการ

(นายจิตติ ธรรมปัญญา)

รองปลัดองค์การบริหารส่วนตำบลบางอ้อ

(ลงชื่อ).....กรรมการ

(นายธนกร โพธิรัตน์)

นายช่างโยธาปฏิบัติงาน

สำนักงานสาธารณสุขจังหวัดนครนายก

เอกสารประกอบสัญญา

- | | | |
|--|---------------------|---------------|
| 1. แบบถนนและลานจอดรถ | แบบเลขที่ 3704/2530 | จำนวน 18 แผ่น |
| 2. รายการทั่วไปประกอบแบบก่อสร้างอาคารและสิ่งก่อสร้าง พ.ศ. 2543 | | จำนวน 1 เล่ม |
| 3. มาตรฐานรายการวัสดุอุปกรณ์ก่อสร้าง พ.ศ. 2561 | | จำนวน 1 เล่ม |
| 4. เอกสารอื่นๆ (ถ้ามี) | | |

ลงชื่อ)..........ประธานกรรมการ

(นายจักร เกตุทอง)

นักวิชาการสาธารณสุขชำนาญการ

(ลงชื่อ)..........กรรมการ

(นายจิตติ ธรรมปัญญา)

รองปลัดองค์การบริหารส่วนตำบลบางอ้อ

(ลงชื่อ)..........กรรมการ

(นายธนกร โพธิรัตน์)

นายช่างโยธาปฏิบัติงาน

สำนักงานสาธารณสุขจังหวัดนครนายก