

สรุปผลการประมาณราคาก่อสร้าง

ส่วนราชการ สำนักงานสาธารณสุขจังหวัดนครนายก กระทรวงสาธารณสุข

☐	ประเภท	ปรับปรุงพื้นที่ลานจอดรถผู้มารับบริการโรงพยาบาลบ้านนา		
☐	สถานที่ก่อสร้าง	โรงพยาบาลบ้านนา จังหวัดนครนายก		
☐	หน่วยงานออกแบบแปลนและรายการ	กองแบบแผน กรมสนับสนุนบริการสุขภาพ		
☐	แบบเลขที่ 3704	เอกสารเลขที่	พื้นที่อาคาร	200 ตร.ม.
☐	ประมาณราคาตามแบบ	ปร.4	จำนวน	1 แผ่น
☐	ราคาตัววัสดุ	สำนักดัชนีเศรษฐกิจการค้า กระทรวงพาณิชย์จังหวัดนครนายก	ประจำเดือน	ม.ค.-66
☐	ราคาค่าแรงงานตามบัญชีค่าแรงงาน / ค่าดำเนินการ	สำหรับถอดแบบคำนวณราคากลางงานก่อสร้าง เดือนตุลาคม 2560		
☐	ประมาณราคาเมื่อเดือน	กุมภาพันธ์ พ.ศ. 2566	☐	แจ้งราคาเมื่อเดือน
				ก.พ.-66

หลักเกณฑ์การกำหนดราคากลางงานก่อสร้าง ตามประกาศคณะกรรมการกำหนดราคากลาง และขึ้นทะเบียนผู้ประกอบการ
เรื่อง เกณฑ์ราคากลาง และวิธีกำหนดราคากลางก่อสร้าง ลงวันที่ 19 ตุลาคม 2560
FACTOR . F ประเภทงานอาคาร เื่อนไข - เงินล่วงหน้าจ่าย 0% , - เงินประกันผลงานหัก 0% , - ดอกเบี้ยเงินกู้ 6% , ค่าภาษีมูลค่าเพิ่ม 7 %

ลำดับที่	รายการ	ราคาก่อสร้างชนิดฐานราก		หมายเหตุ
		ไม่ตอกเสาเข็ม	ตอกเสาเข็ม คอ.	
1	ค่างานส่วนที่ 1 ค่าวัสดุและค่าแรงงานหมวดงานก่อสร้าง (ทุน)		134,685	
	ราคารวมค่า Factor F	1.3074	0	176,087
2	ค่างานส่วนที่ 2 หมวดงานครุภัณฑ์สิ่งซื้อหรือจัดซื้อ		0	0
	ราคารวมค่าภาษีมูลค่าเพิ่ม (VAT)	7 %	0	0
3	ค่างานส่วนที่ 3 ค่าใช้จ่ายพิเศษตามข้อกำหนด (ถ้ามี)		0	0
รวมเงิน (1)+(2)+(3)			0	176,087
คิดเป็นเงินทั้งสิ้นโดยประมาณ			0	176,000
	พื้นที่อาคาร	200	ตร.ม.	เฉลี่ยราคา
			0	880 บาท / ตร.ม.

ลงชื่อ.....ประมาณราคา

(นายธนกร โพธิ์รัตน์)

นายช่างโยธาปฏิบัติงาน

(ลงชื่อ).....ประธานกรรมการ
(ลงชื่อ).....กรรมการ
(ลงชื่อ).....กรรมการ

โครงการก่อสร้าง ปรับปรุงพื้นที่ลานจอดรถผู้มารับบริการโรงพยาบาลบ้านนา
สถานที่ก่อสร้าง โรงพยาบาลบ้านนา จังหวัดนครนายก

แบบเลขที่ 3704

เอกสารเลขที่

ลำดับ	รายการ	หน่วย	จำนวน	ค่าวัสดุ		ค่าแรงงาน		รวมเงิน
				ต่อหน่วย	เป็นเงิน	ต่อหน่วย	เป็นเงิน	
	ประมาณแยกวัสดุ ถนน ก.ส.ล.							
	1. ถนน ก.ส.ล. หน้า 0.15 ม. พื้นที่ 200 ตร.ม.							
1	งานขุดลอกหน้าดิน หนาเฉลี่ย 0.30 m.	ลบ.ม.	60	0	0	120	7,200	7,200
	พร้อมขนย้ายไปกองในพื้นที่							
2	ทรายหยาบ	ลบ.ม.	10.0	529	5,290	30	300	5,590
3	หินคลุกอัดแน่น	ลบ.ม.	10.0	420	4,200	40	400	4,600
4	คอนกรีตโครงสร้าง (คอนกรีตผสมเสร็จ 280 ksc ทรงลูกบาศก์)	ลบ.ม.	31.5	2,140.19	67,416	300	9,450	76,866
5	ไม้แบบ (เฉลี่ยใช้งาน 50 %)	ตร.ม.	4	280.00	1,120	100	400	1,520
6	ตะปู	กก.	3	25	75	-	0	75
7	เหล็กเส้นกลม							
	- RB 6 มม.	กก.	430	28.188	12,121	0	0	12,121
	- RB 9 มม.	กก.	20	26.440	529	0	0	529
	- RB 19 มม.	กก.	110	27.897	3,069	0	0	3,069
8	ลวดผูกเหล็ก	กก.	12	45.56	547	-	0	547
9	วัสดุหยอดรอยต่อ	เมตร	40	15.000	600	10.00	400	1,000
10	กระดาษาขานอ้อยหนา 20 mm.	ตร.ม.	2.40	260.000	624	-	0	624
12	ผิวขัดหยาบบนพื้นคอนกรีต	ตร.ม.	200	-	0	20.00	4,000	4,000
13	ค่าแรง ตัด ตัด และ ผูกเหล็กเสริม	ก.ก	579	-	0.0	3.10	1,795	1,795
14	งานคอนกรีตห้ามล้อสำเร็จรูป (รายละเอียดตามแบบ)	ชุด	11	1,000	11,000	150.00	1,650	12,650
15	งานตีเส้นช่องจอดรถ	เหมา	1	2,500	2,500	-	0	2,500

ลงชื่อ.....ประมาณราคา

(นายธนกร โพธิ์รัตน์)

นายช่างโยธาปฏิบัติงาน

(ลงชื่อ).....ประธานกรรมการ
(ลงชื่อ).....กรรมการ
(ลงชื่อ).....กรรมการ

การเปิดเผยราคากลางและการคำนวณราคากลางการจัดซื้อจัดจ้าง
ตารางแสดงวงเงินงบประมาณที่ได้รับจัดสรรและรายละเอียดค่าใช้จ่าย
การจัดซื้อจัดจ้างที่มีไข่งานก่อสร้าง

๑. ชื่อโครงการ จ้างปรับปรุงพื้นที่ลานจอดรถผู้มารับบริการโรงพยาบาลบ้านนา จำนวน ๑ งาน
๒. หน่วยงานเจ้าของโครงการ โรงพยาบาลบ้านนา
๓. วงเงินงบประมาณที่ได้รับจัดสรร จัดจ้างด้วยเงินนอกงบประมาณ (เงินบำรุง) ของโรงพยาบาลบ้านนา จำนวนเงิน ๑๗๕,๐๐๐.- บาท (หนึ่งแสนเจ็ดหมื่นห้าพันบาทถ้วน)
๔. วันที่กำหนดราคากลาง (ราคาอ้างอิง) ๒๓ กุมภาพันธ์ ๒๕๖๖ รายละเอียดดังต่อไปนี้
จ้างปรับปรุงพื้นที่ลานจอดรถผู้มารับบริการโรงพยาบาลบ้านนา จำนวน ๑ งาน เป็นเงินทั้งสิ้น ๑๗๕,๐๐๐.- บาท (หนึ่งแสนเจ็ดหมื่นห้าพันบาทถ้วน)
๕. แหล่งที่มาของราคากลาง (ราคาอ้างอิง)
สำนักงานพาณิชย์จังหวัดนครนายก ประจำเดือน มกราคม ๒๕๖๖
๕. รายชื่อเจ้าหน้าที่ผู้กำหนดราคากลาง (ราคาอ้างอิง) ทุกคน
ตามคำสั่งจังหวัดนครนายก ที่ ๕๐๘/๒๕๖๖ ลงวันที่ ๑๐ กุมภาพันธ์ ๒๕๖๖
 ๑. นายบุญชู กันบัวลา พยาบาลวิชาชีพชำนาญการ ประธานกรรมการ
 ๒. นายธนกร โพธิ์รัตน์ นายช่างโยธาปฏิบัติงาน กรรมการ
สำนักงานสาธารณสุขจังหวัดนครนายก
 ๓. นายธวัชชัย แก้วเกิด นายช่างเทคนิค กรรมการ

ลงชื่อ ประธานกรรมการ
(นายบุญชู กันบัวลา)
พยาบาลวิชาชีพชำนาญการ


ลงชื่อ กรรมการ
(นายธนกร โพธิ์รัตน์)
นายช่างโยธาปฏิบัติงาน
สำนักงานสาธารณสุขจังหวัดนครนายก

ลงชื่อ กรรมการ
(นายธวัชชัย แก้วเกิด)
นายช่างเทคนิค

1000 0000

1. *Handwritten: 3 K*
 2. *Handwritten: 3 K*
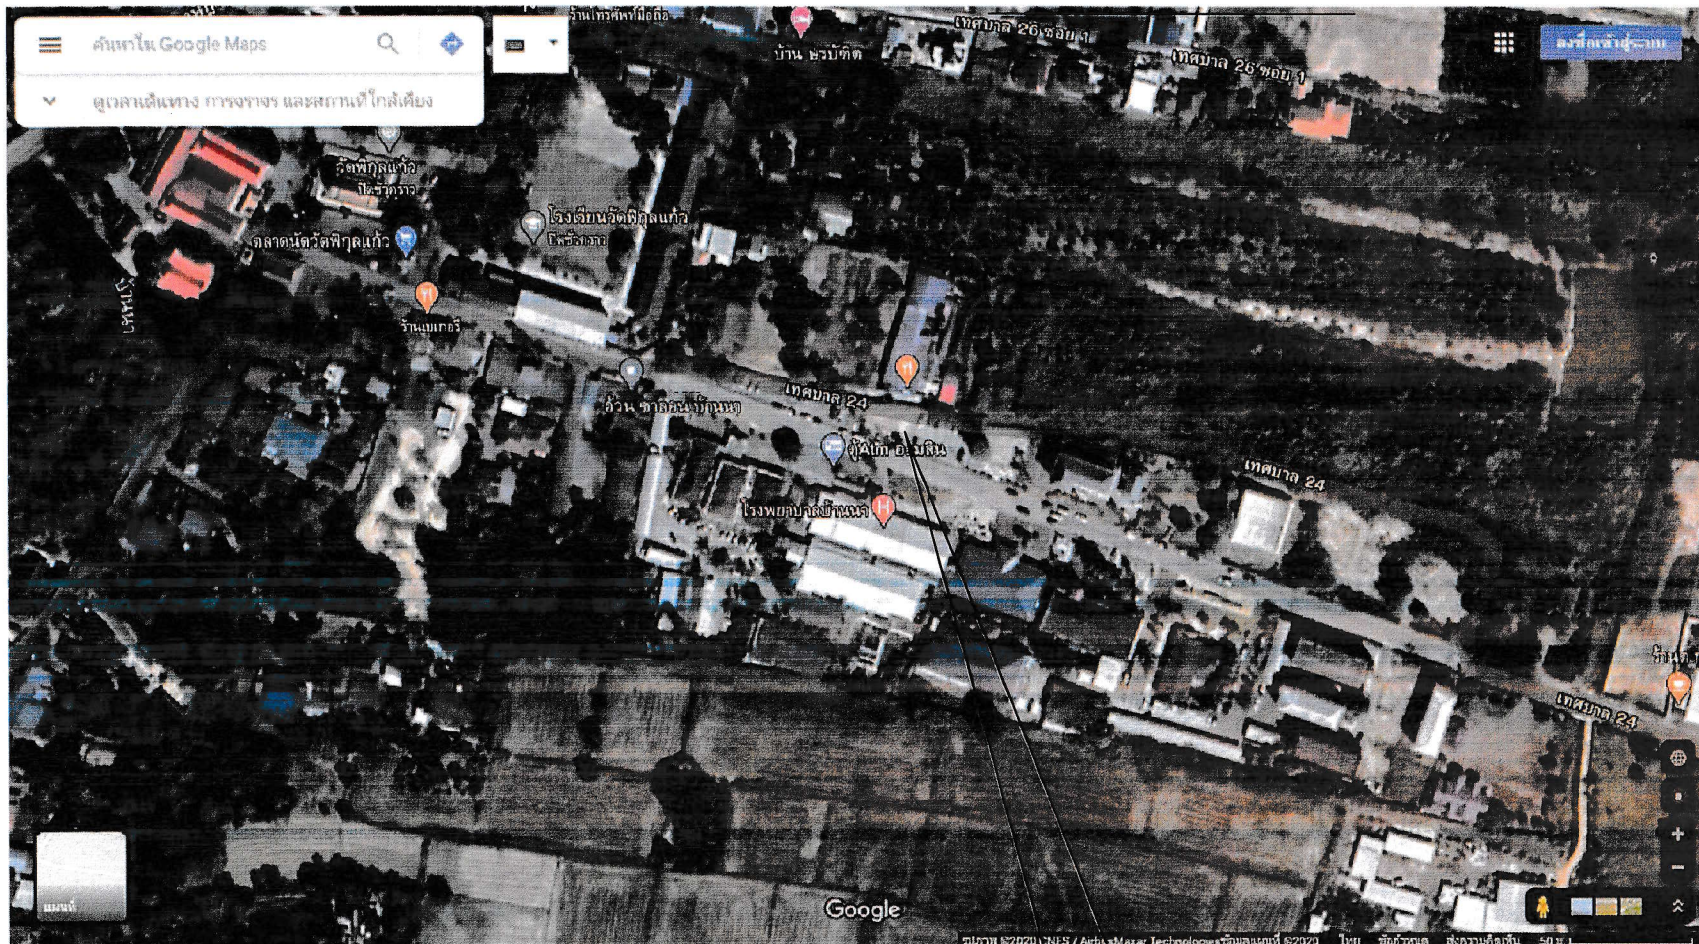

พื้นที่ก่อสร้าง

(ลงชื่อ).....ประธานกรรมการ
(ลงชื่อ).....กรรมการ
(ลงชื่อ).....กรรมการ

ชื่อโครงการ/PROJECT :

แบบแปลนจัดสรรผู้มารับบริการ

โรงพยาบาลบ้านนา

เจ้าของ/OWNER :

โรงพยาบาลบ้านนา

ที่ตั้ง/LOCATION :

โรงพยาบาลบ้านนา

สถาปนิก/ARCHITECT :

วิศวกร/ENGINEER :

เขียนแบบ/DRAWING BY :

นายธนกร โพธิ์รัตน์
นายธนกร โพธิ์รัตน์


NO.	DESCRIPTION

แบบแสดง/TITLE :

ผังบริเวณก่อสร้าง

DATE	
SCALE	
PROJECT	

PAGE NO.	TOTAL.
1	6

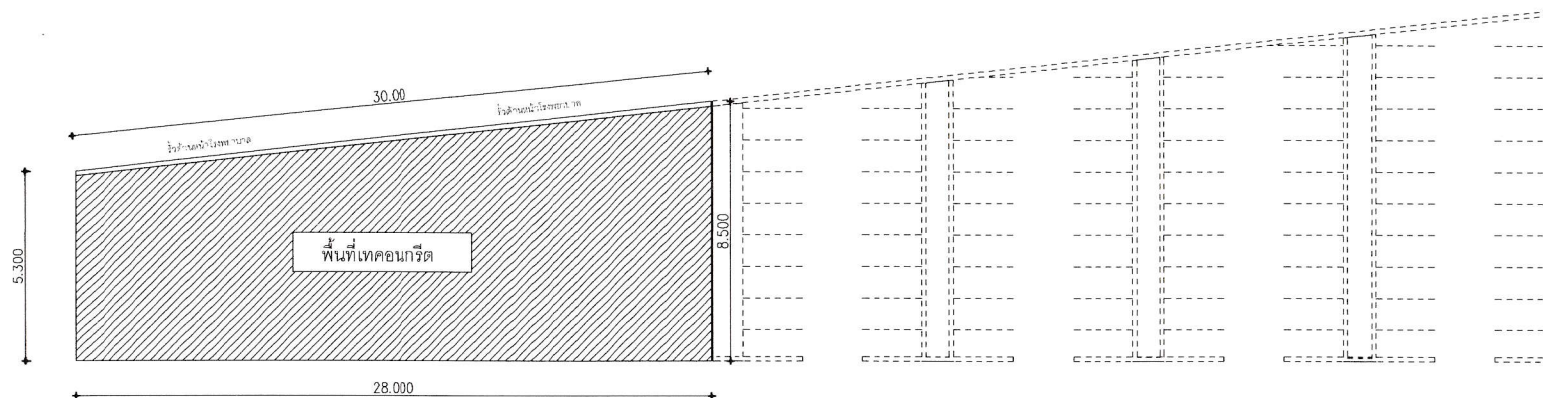

ลานจอดรถจักรยานยนต์

(ลงชื่อ).....*2/*.....ประธานกรรมการ
 (ลงชื่อ).....*8m*.....กรรมการ
 (ลงชื่อ).....*ดิฉีก*.....กรรมการ

ชื่อโครงการ/PROJECT :

แบบแปลนจอดรถผู้มารับบริการ
 โรงพยาบาลบ้านนา

เจ้าของ/OWNER :

โรงพยาบาลบ้านนา

ที่ตั้ง/LOCATION :

โรงพยาบาลบ้านนา

สถาปนิก/ARCHITECT :

วิศวกร/ENGINEER :

เขียนแบบ/DRAWING BY :

8m
 (นายธนกร โพธิ์รัตน์)
 นายช่างเขียนแบบ
 REVISION

NO. DESCRIPTION

แบบแสดง/TITLE :

ผังบริเวณเทลานจอดรถ

DATE

SCALE


PROJECT

PAGE NO.

TOTAL

2

6

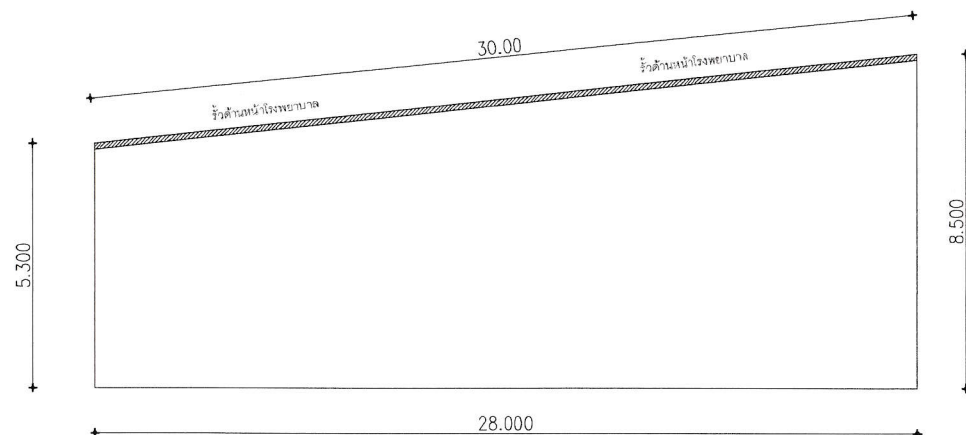

พื้นที่ที่ดิน

(ลงชื่อ).....*สม*.....ประธานกรรมการ
 (ลงชื่อ).....*สม*.....กรรมการ
 (ลงชื่อ).....*ด.ช.บ*.....กรรมการ

ชื่อโครงการ/PROJECT :

แบบแปลนจัดสรรผู้มารับบริการ
 โรงพยาบาลบ้านนา

เจ้าของ/OWNER :

โรงพยาบาลบ้านนา

ที่ตั้ง/LOCATION :

โรงพยาบาลบ้านนา

สถาปนิก/ARCHITECT :

วิศวกร/ENGINEER :

เขียนแบบ/DRAWING BY :

สม
 (นายธนกร โพธิ์รัตน์)
 นายช่างเทคนิค

REVISION

NO. DESCRIPTION

แบบแสดง/TITLE :

แบบผังที่ดิน

DATE

SCALE


PROJECT

PAGE NO.

TOTAL

3

6

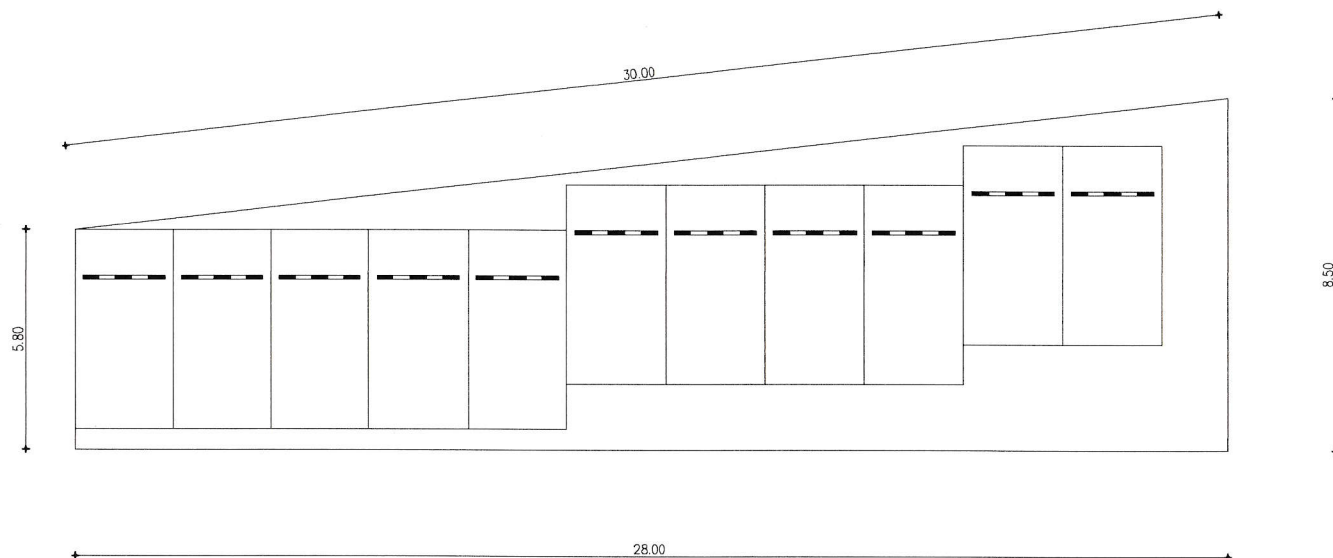

(ลงชื่อ).....*2/*.....ประธานกรรมการ
 (ลงชื่อ).....*สม*.....กรรมการ
 (ลงชื่อ).....*กิตติ*.....กรรมการ

ชื่อโครงการ/PROJECT :

แบบแปลนจอดรถผู้มารับบริการ
 โรงพยาบาลบ้านนา

เจ้าของ/OWNER :

โรงพยาบาลบ้านนา

ที่ตั้ง/LOCATION :

โรงพยาบาลบ้านนา

สถาปนิก/ARCHITECT :

วิศวกร/ENGINEER :

เขียนแบบ/DRAWING BY :

สม
 (นายธนกร โพธิ์คน)
 นายช่างเทคนิค

REVISION :

NO.	DESCRIPTION

แบบแสดง/TITLE :

ผังที่ตั้งลานจอดรถ

DATE

SCALE


PROJECT

PAGE NO.

TOTAL


4

6

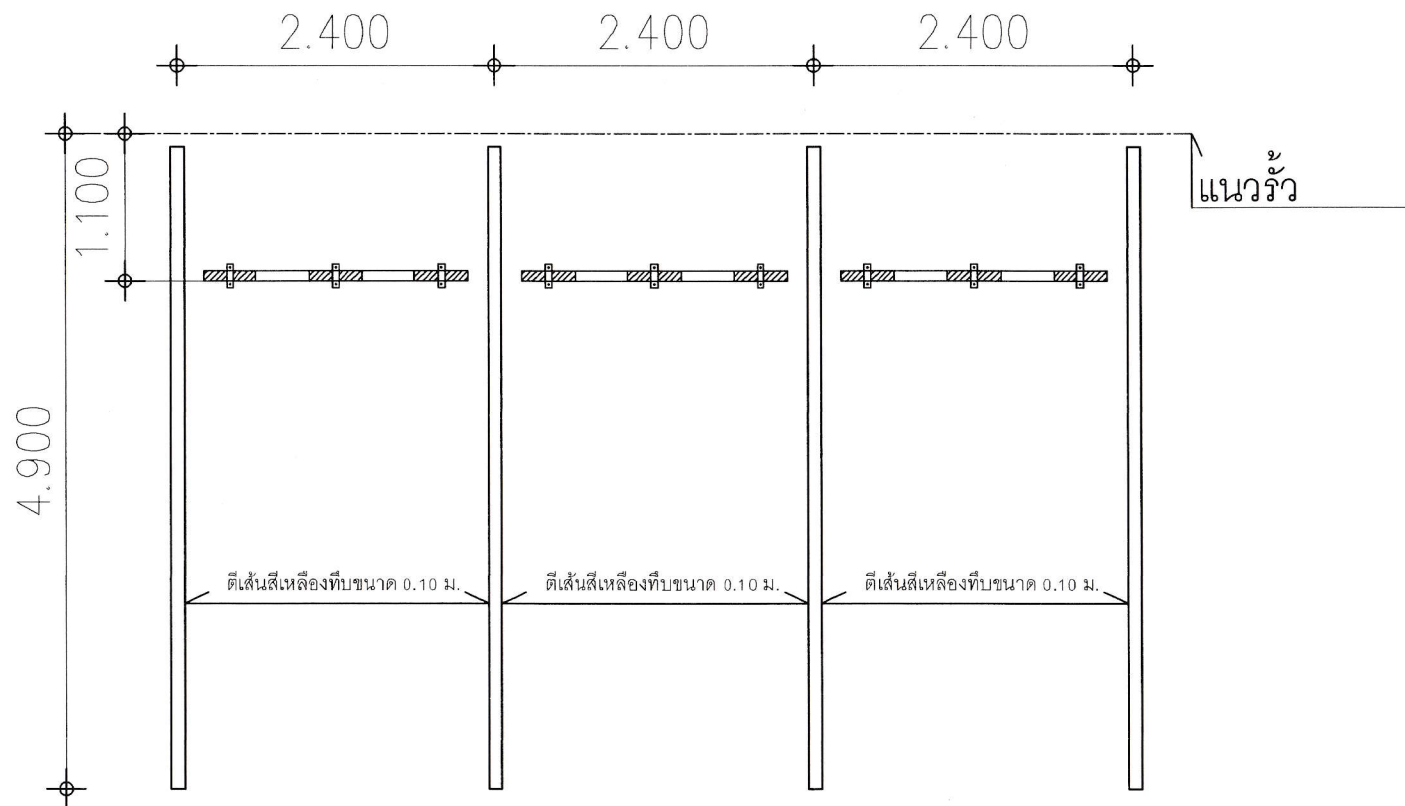

แปลนตีเส้นช่องจอดรถ

SCALE 1 : 25

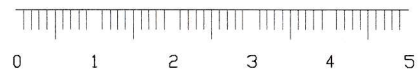

(ลงชื่อ).....ประธานกรรมการ
(ลงชื่อ).....กรรมการ
(ลงชื่อ).....กรรมการ

ชื่อโครงการ/PROJECT :

แบบแปลนจอดรถผู้มารับบริการ

โรงพยาบาลบ้านนา

เจ้าของ/OWNER :

โรงพยาบาลบ้านนา

ที่ตั้ง/LOCATION :

โรงพยาบาลบ้านนา

สถาปนิก/ARCHITECT :

วิศวกร/ENGINEER :

เขียนแบบ/DRAWING BY :

นาย.....
(นายธนกร โพธิ์รัมย์)
นายช่างเทคนิค

REVISION

NO.	DESCRIPTION

แบบแสดง/TITLE :

แบบขยายตีเส้นช่องจอดรถ

DATE

SCALE


PROJECT

PAGE NO.


TOTAL

5

6

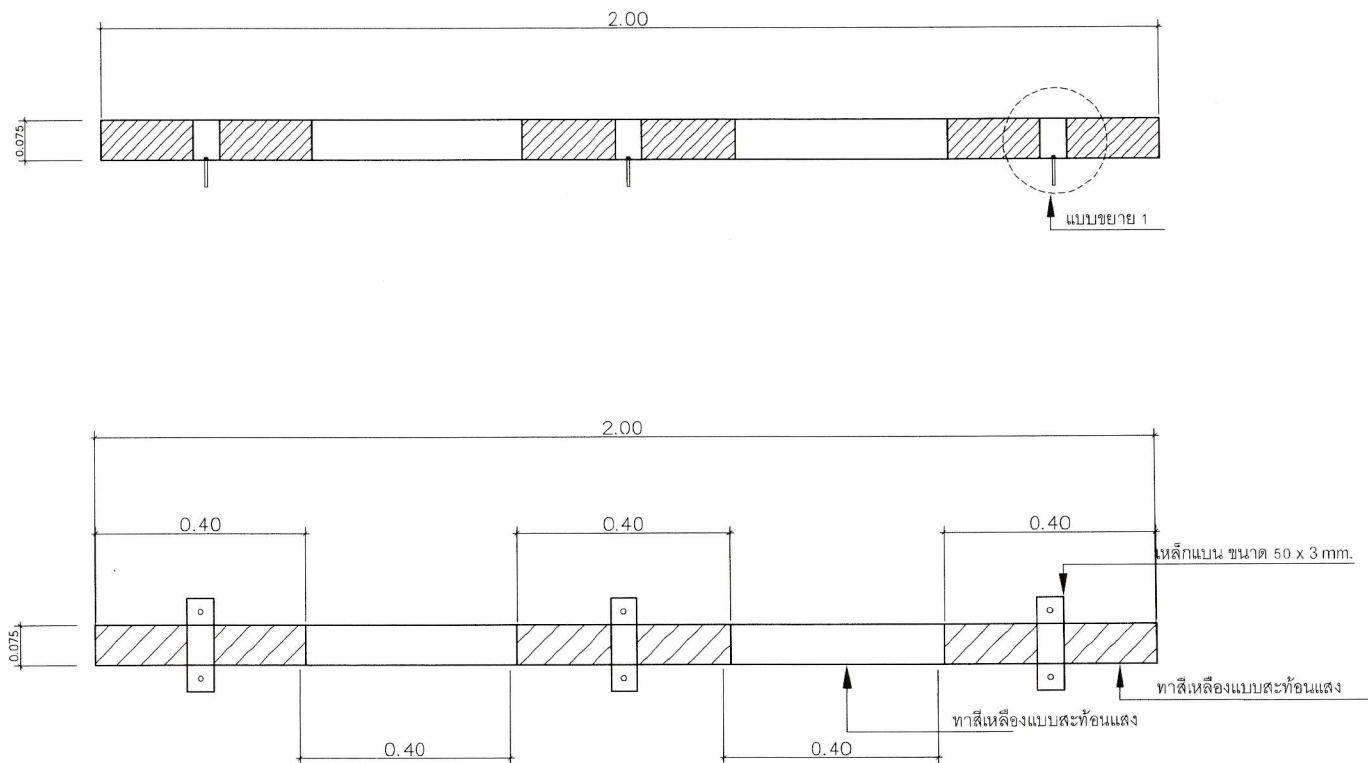

แบบขยายที่ห้ามล้อ
SCALE 1 : 25
0 1 2 3 4 5

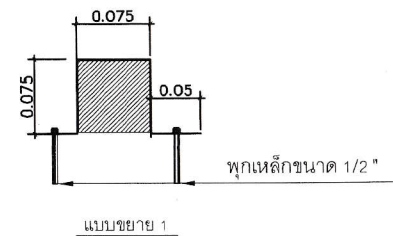

(ลงชื่อ).....ประธานกรรมการ
(ลงชื่อ).....กรรมการ
(ลงชื่อ).....กรรมการ

ชื่อโครงการ/PROJECT :

แบบแปลนอาคารผู้มารับบริการ
โรงพยาบาลบ้านนา

เจ้าของ/OWNER :

โรงพยาบาลบ้านนา

ที่ตั้ง/LOCATION :

โรงพยาบาลบ้านนา

สถาปนิก/ARCHITECT :

วิศวกร/ENGINEER :

เขียนแบบ/DRAWING BY :

8mm.
(นายธนกร โพธิ์รัตน์)
นายช่างเขียนแบบปฏิบัติงาน

REVISION

NO.	DESCRIPTION

แบบแสดง/TITLE :

แบบขยายที่ห้ามล้อรถ

DATE

SCALE

PROJECT

PAGE NO.

6

TOTAL

6