

บัญชีแสดงรายการก่อสร้างสำหรับงานก่อสร้างอาคาร

ส่วนราชการ สำนักงานสาธารณสุขจังหวัดนครนายก

☐ โครงการปรับปรุง งานปรับปรุงซ่อมแซมทาสีภายนอก อาคารรัตนโกสินทร์ 200 ปี							
☐ สถานที่ก่อสร้าง โรงพยาบาลบ้านนา อำเภอบ้านนา จังหวัดนครนายก							
☐ หน่วยงานออกแบบแปลนและรายการ							
☐	แบบเลขที่	-	เอกสารเลขที่	-	พื้นที่	เมตร	
☐	ประมาณราคาตามแบบ	ปร.4	จำนวน	1	แผ่น	จำนวนชั้น	-
☐	ราคาวัสดุ	สำนักดัชนีเศรษฐกิจการค้า กระทรวงพาณิชย์ จังหวัดนครนายก			ประจำเดือน	มีนาคม 2566	
☐	ประมาณราคาเมื่อเดือน	เมษายน 2566			☐	แจ้งราคาเมื่อเดือน	เมษายน 2566

หลักเกณฑ์การคำนวณราคากลางงานก่อสร้าง ตามประกาศคณะกรรมการกำหนดราคากลางงานก่อสร้าง ลงวันที่ 19 ตุลาคม 2560
 FACTOR F ประเภทงานอาคาร เื่อนไข - เงินล่วงหน้าจ่าย 0 % , - เงินประกันผลงานหัก 0 % , - ดอกเบี้ยเงินกู้ 6 % , - ค่าภาษีมูลค่าเพิ่ม 7 %
 หนังสือกรมบัญชีกลาง ที่ กค 0433.2/ ว135 ลงวันที่ 3 มีนาคม 2566 เรื่อง ประกาศอัตราดอกเบี้ยเงินกู้สำหรับใช้เป็นเกณฑ์ในการคำนวณราคากลาง
 และปรับปรุง Factor F ใหม่

ลำดับที่	รายการ	ราคาค่าก่อสร้าง		หมายเหตุ
1	ค่างานส่วนที่ 1 ค่างานต้นทุน (คำนวณในราคาทุน)	0	55,907	
	ราคารวมค่า Factor F	1.3074	73,092	
2	ค่างานส่วนที่ 2 หมวดงานครุภัณฑ์จัดซื้อ หรือสั่งซื้อ	0	0	
	ราคารวมค่าภาษีมูลค่าเพิ่ม (VAT)	7 %	0	
3	ค่างานส่วนที่ 3 ค่าใช้จ่ายพิเศษตามข้อกำหนดฯ (ถ้ามี)	0	0	
รวมเงิน (1)+(2)+(3)		0	73,092	
คิดเป็นเงินทั้งสิ้นโดยประมาณ (เจ็ดหมื่นสามพันบาทถ้วน)		0	73,000	
☐	พื้นที่อาคาร	เมตร	เฉลี่ยราคา	บาท / ตร.ม.

หมายเหตุ

(ลงชื่อ)..... สม ผู้ประมาณราคา




(นายธนกร โพธิ์รัตน์)

นายช่างโยธาปฏิบัติงาน

หมายเหตุ -ปริมาณงานที่ปรากฏใน BOQ นี้ไม่สามารถนำไปใช้อ้างอิงในการก่อสร้างจริงได้

-หากต้องการใช้ BOQ นี้ ให้ผู้เสนอราคา กรอกรายละเอียดในการเสนอราคาจะต้องลบปริมาณวัสดุและราคาออกก่อน

(ลงชื่อ)..... สม ประธานกรรมการ
 (ลงชื่อ)..... สม กรรมการ
 (ลงชื่อ)..... สม กรรมการ

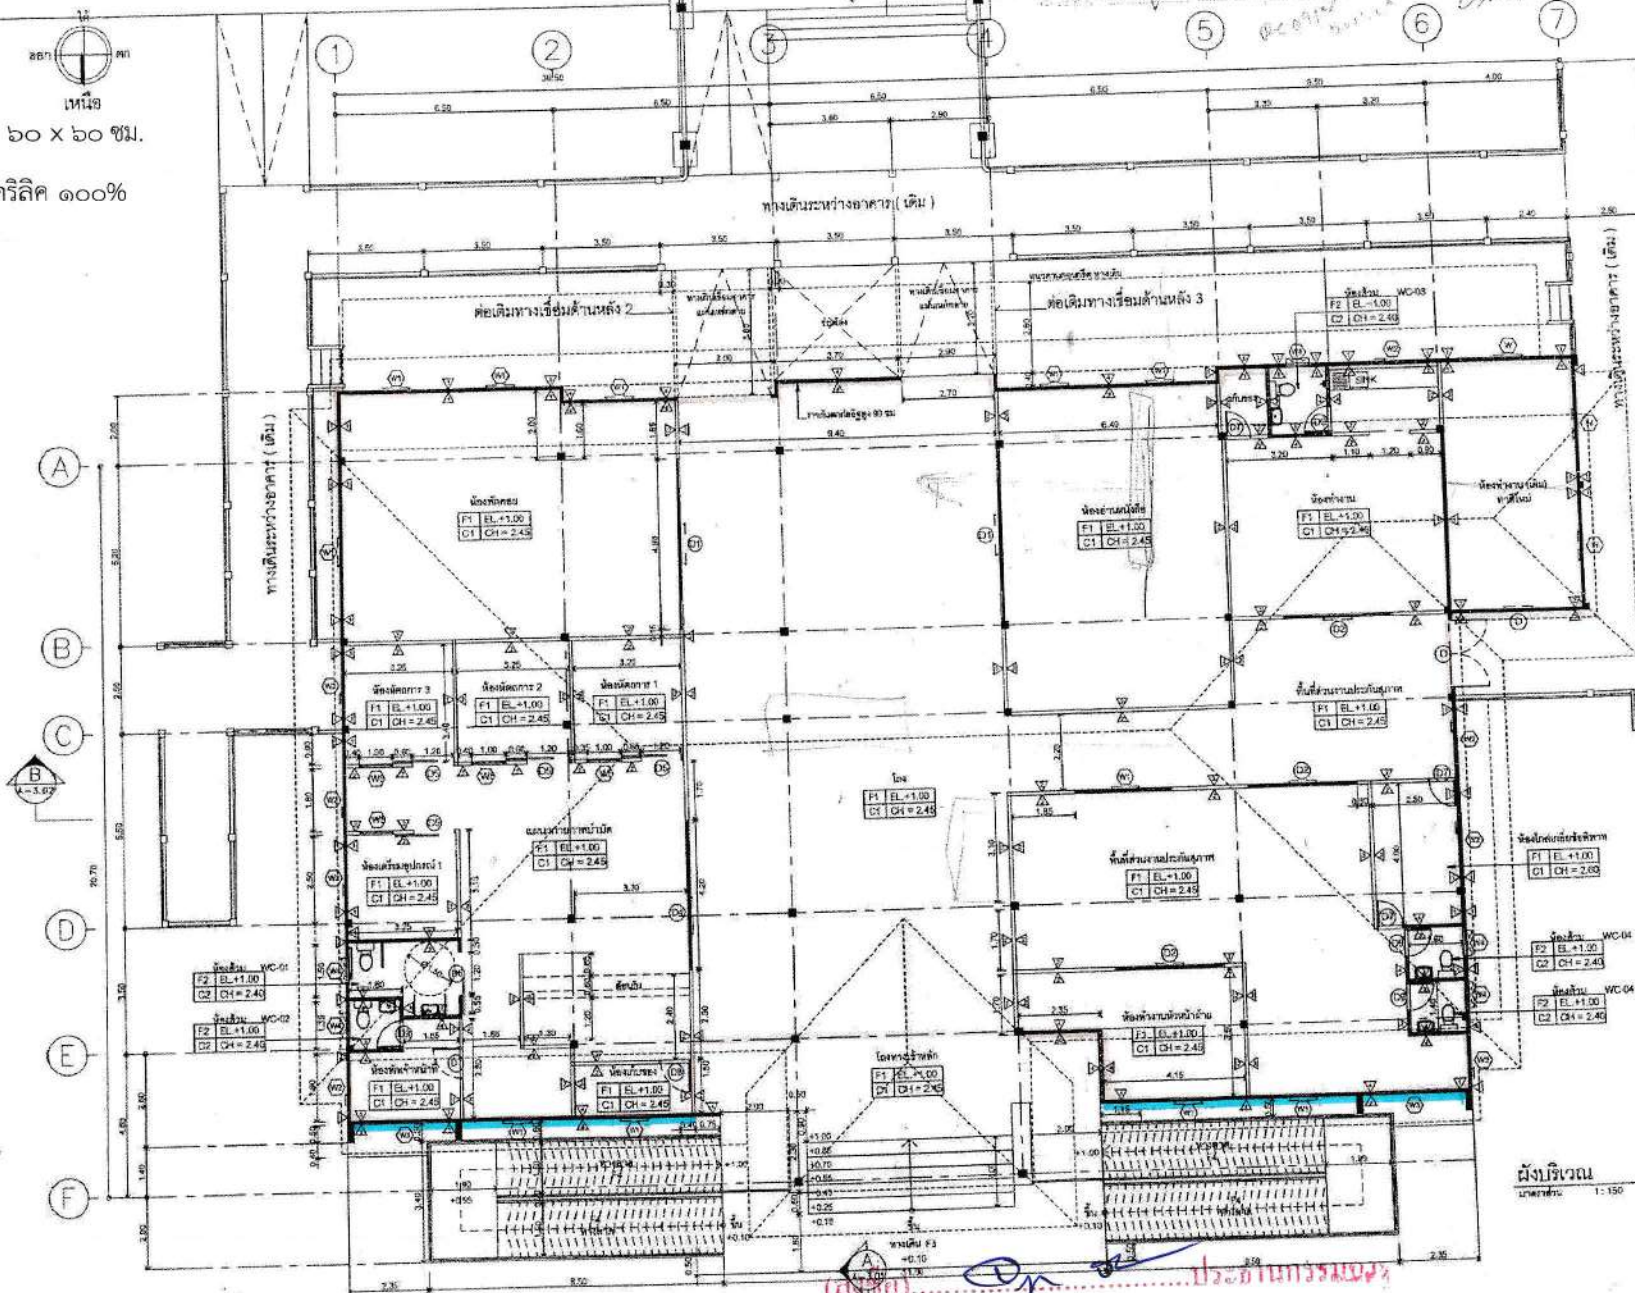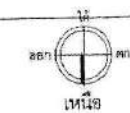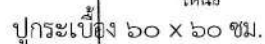

.....

(ลงชื่อ).....ดร.ดร. อานันท์.....กรรมการ

(ลงชื่อ).....กรรมการ




เจ้าหญิงโครงการ

โรงพยาบาลบ้านนา












--	--

20

11/11/2011

แบบแสดงผังพื้น ชั้น

7/20/20

2	7. 256
3	



INTERNAL	

NON TUMMA
A-20






ผักริเวณ

1:13

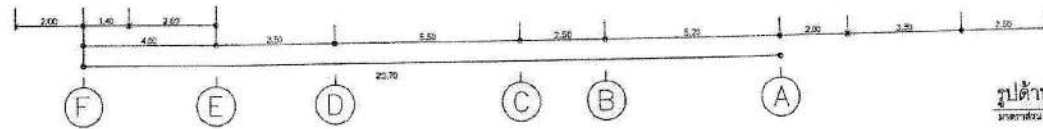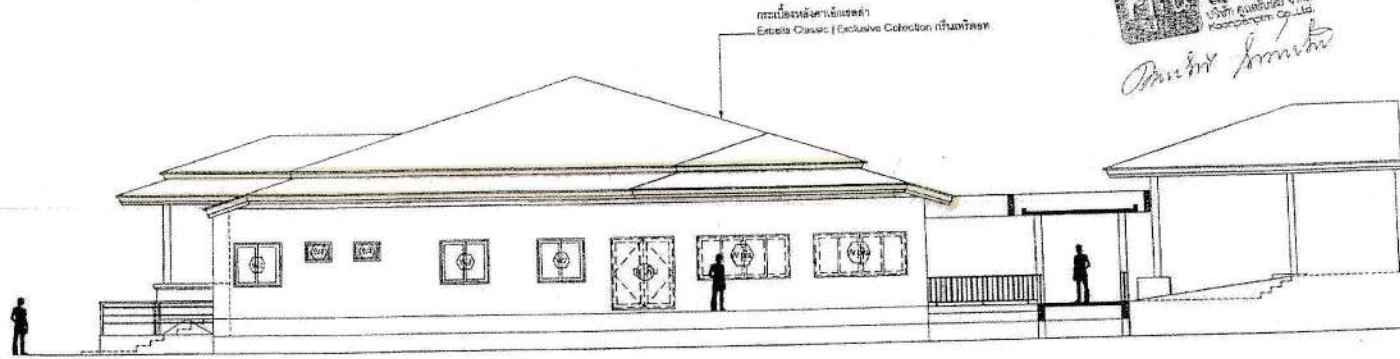

รูปด้านข้าง E2
มาตราส่วน 1:100

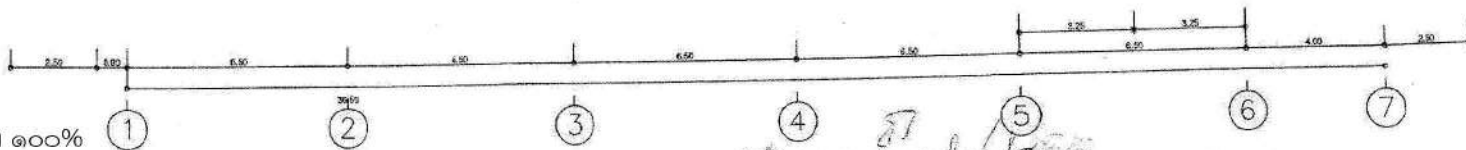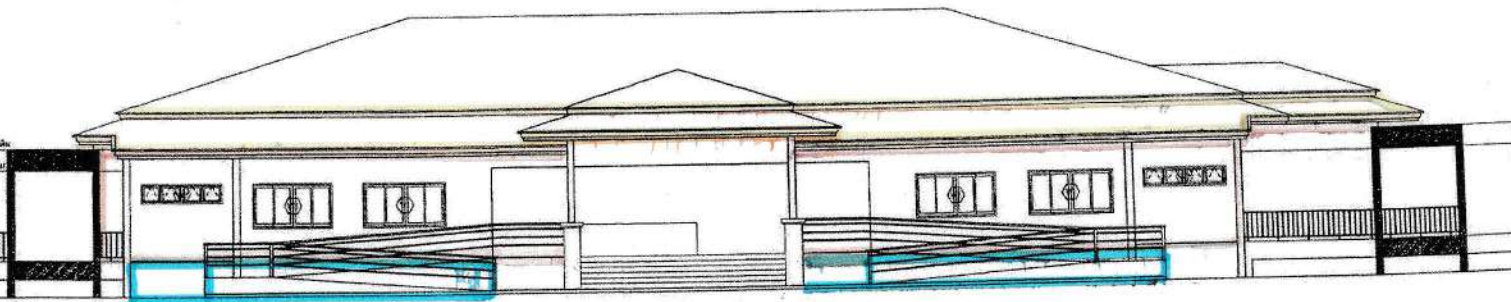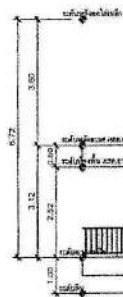

รูปด้านหน้า E1
มาตราส่วน 1:100

- ทาสีน้ำอะคริลิก ๑๐๐%
- ทาสีน้ำมัน
- ปูกระเบื้องแกรนิตโต้ขนาด ๖๐x๖๐ ซม.
































(ลงชื่อ).....ประธานกรรมการ
 (ลงชื่อ).....กรรมการ
 (ลงชื่อ).....กรรมการ

ชื่อโครงการ/PROJECT :	
แบบปรับปรุงซ่อมแซมทาสี ภายนอกอาคารรัตนโกสินทร์ 200 ปี	
เจ้าของ/OWNER :	
โรงพยาบาลบ้านนา	
ที่ตั้ง/LOCATION :	
โรงพยาบาลบ้านนา	
สถาปนิก/ARCHITECT :	
วิศวกร/ENGINEER :	
เขียนแบบ/DRAWING BY :	
(นายธนกร โพธิ์รัตน์) นายช่างโยธาปฏิบัติงาน	
REVISION	
NO.	DESCRIPTION
แบบแสดง/TITLE :	
ผังบริเวณก่อสร้าง	
DATE	
SCALE	
PROJECT	
PAGE NO.	TOTAL

บัญชีแสดงรายการก่อสร้างสำหรับงานก่อสร้างอาคาร

ส่วนราชการ สำนักงานสาธารณสุขจังหวัดนครนายก

☐	โครงการปรับปรุง งานปรับปรุงซ่อมแซมทาสีภายนอก อาคารบริหาร				
☐	สถานที่ก่อสร้าง โรงพยาบาลบ้านนา อำเภอบ้านนา จังหวัดนครนายก				
☐	หน่วยงานออกแบบแปลนและรายการ				
☐	แบบเลขที่	3130/2526	เอกสารเลขที่	-	พื้นที่ 1,200 เมตร
☐	ประมาณราคาตามแบบ	ปร.4	จำนวน	1	แผ่น จำนวนชั้น - ชั้น
☐	ราคาค่าวัสดุ	สำนักดัชนีเศรษฐกิจการค้า กระทรวงพาณิชย์ จังหวัดนครนายก		ประจำเดือน	มีนาคม 2566
☐	ประมาณราคาเมื่อเดือน	เมษายน 2566	☐	แจ้งราคาเมื่อเดือน	เมษายน 2566

หลักเกณฑ์การคำนวณราคากลางงานก่อสร้าง ตามประกาศคณะกรรมการกำหนดราคากลางงานก่อสร้าง ลงวันที่ 19 ตุลาคม 2560
 FACTOR F ประเภทงานอาคาร เื่อนไข - เงินล่วงหน้าจ่าย 0 % , - เงินประกันผลงานหัก 0 % , - ดอกเบี้ยเงินกู้ 6 % , - ค่าภาษีมูลค่าเพิ่ม 7 %
 หนังสือกรมบัญชีกลาง ที่ กค 0433.2/ ว135 ลงวันที่ 3 มีนาคม 2566 เรื่อง ประกาศอัตราดอกเบี้ยเงินกู้สำหรับใช้เป็นเกณฑ์ในการคำนวณราคากลาง
 และปรับปรุง Factor F ใหม่

ลำดับที่	รายการ	ราคา	ค่าก่อสร้าง	หมายเหตุ
1	ค่างานส่วนที่ 1 ค่างานต้นทุน (คำนวณในราคาทุน)	0	78,706	
	ราคารวมค่า Factor F	1.3074	0	102,900
2	ค่างานส่วนที่ 2 หมวดงานครุภัณฑ์จัดซื้อ หรือสั่งซื้อ	0	0	
	ราคารวมค่าภาษีมูลค่าเพิ่ม (VAT)	7 %	0	0
3	ค่างานส่วนที่ 3 ค่าใช้จ่ายพิเศษตามข้อกำหนดฯ (ถ้ามี)	0	0	
รวมเงิน (1)+(2)+(3)		0	102,900	
คิดเป็นเงินทั้งสิ้นโดยประมาณ (หนึ่งแสนสองพันเก้าร้อยบาทถ้วน)		0	102,900	
☐	พื้นที่อาคาร 1,200 เมตร	เฉลี่ยราคา		86 บาท / ตร.ม.

หมายเหตุ


(ลงชื่อ).....  ผู้ประมาณราคา

(นายธนกร โพธิรัตน์)

นายช่างโยธาปฏิบัติงาน

หมายเหตุ -ปริมาณงานที่ปรากฏใน BOQ นี้ไม่สามารถนำไปใช้อ้างอิงในการก่อสร้างจริงได้

-หากต้องการใช้ BOQ นี้ ให้ผู้เสนอราคา กรอกรายละเอียดในการเสนอราคาจะต้องลบปริมาณวัสดุและราคาออกก่อน

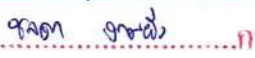(ลงชื่อ).....  ประธานกรรมการ
 (ลงชื่อ).....  กรรมการ
 (ลงชื่อ).....  กรรมการ

สรุปผลประมาณราคาค่าก่อสร้าง

☐ ส่วนราชการ : สำนักงานสาธารณสุขจังหวัดนครนายก จังหวัดนครนายก

☐ ประเภทงาน : งานปรับปรุงซ่อมแซมทาสีภายนอก อาคารบริหาร

☐ สถานที่ก่อสร้าง : โรงพยาบาลบ้านนา อำเภอบ้านนา จังหวัดนครนายก

☐ หน่วยงานออกแบบ : สำนักงานสาธารณสุขจังหวัดนครนายก

☐ ประมาณการตามแบบ ปร.4 จำนวน 1 แผ่น ประมาณราคาเมื่อวันที่ เมษายน 2566

☐ ประมาณราคาโดย : นายธนกร โพธิ์รัตน์ ลงวันที่ เมษายน 2566

ลำดับที่	รายการ	ค่าวัสดุและค่าแรงงาน รวมเป็นเงิน (บาท)	Factor F	ค่าก่อสร้างทั้งหมด รวมเป็นเงิน (บาท)
1	หมวดงานสถาปัตยกรรม	78,706	1.3074	102,900
		-		-
	เงินล่วงหน้าจ่าย.....%			
	เงินประกันผลงานหัก.....%			
	ดอกเบี้ยเงินกู้.....%			
สรุป	รวมราคาค่าปรับปรุงเป็นเงินทั้งสิ้น			102,900
	คิดเป็นเงินทั้งสิ้นโดยประมาณ (หนึ่งแสนสองพันเก้าร้อยบาทถ้วน)			102,900

(ลงชื่อ)..... ธนกร ผู้ประมาณราคา

(นายธนกร โพธิ์รัตน์)

นายช่างโยธาปฏิบัติงาน

(ลงชื่อ)..... ธนกร ประธานกรรมการ

(ลงชื่อ)..... ธนกร กรรมการ

(ลงชื่อ)..... ธนกร กรรมการ

บัญชีแสดงปริมาณวัสดุและราคา

โครงการปรับปรุง	งานปรับปรุงซ่อมแซมทาสีภายนอก อาคารบริหาร	แบบเลขที่	
สถานที่ก่อสร้าง	โรงพยาบาลบ้านนา อำเภอบ้านนา จังหวัดนครนายก	เอกสารเลขที่	3130/2526
ผู้ประมาณราคา	นายธนกร โพธิ์รัตน์	พื้นที่	1,200 เมตร
ผู้ปรับราคา/แก้ไข	คณะกรรมการจัดทำราคาฯ	สถาปนิก	
ผู้ตรวจสอบ		วิศวกร	

ลำดับ	รายการ	หน่วย	จำนวน	ค่าวัสดุ		ค่าแรงงาน		รวมเงิน
				ต่อหน่วย	เป็นเงิน	ต่อหน่วย	เป็นเงิน	
1	งานสถาปัตยกรรม							
	1.1 งานทาสี							
	1.1.1 ทาสีผนังภายนอก ชั้น 1							
	- ซ่อมแซมผนังที่แตกร้าว	งาน	200	20	4,000	20	4,000	8,000
	- ค่าแรงขัดผนังเดิมเพื่อเตรียมพื้นที่ทาสี	ตร.ม.	386	0	0	15	5,790	5,790
	- ทาสีผนังด้วยสีน้ำอะคริลิค 100% (ทา 2 เที่ยว)	ตร.ม.	386	47	18,142	34	13,124	31,266
	1.1.3 ทาสีผนังภายนอก ชั้น 2							
	- ซ่อมแซมผนังที่แตกร้าว	งาน	80	20	1,600	20	1,600	3,200
	- ค่าแรงขัดผนังเดิมเพื่อเตรียมพื้นที่ทาสี	ตร.ม.	203	0	0	15	3,045	3,045
	- ทาสีผนังด้วยสีน้ำอะคริลิค 100% (ทา 2 เที่ยว)	ตร.ม.	203	46	9,338	34	6,902	16,240
	1.1.5 ทาสีน้ำมัน สีน้ำมัน ขนาด 3.785 ลิตร							
	- สีน้ำมัน ขนาด 3.785 ลิตร	กระป๋อง	2	650	1,300	0	0	1,300
	- ค่าแรงทาสีน้ำมัน	ตร.ม.	15	0	0	35	525	525
	- ทินเนอร์	กระป๋อง	1	270	270	0	0	270
	- น้ำมันสน	กระป๋อง	1	270	270	0	0	270
	2.2.4 นั่งร้านเหล็ก	ตร.ม.	80	80	6,400	30	2,400	8,800
	รวม				41,320		37,386	78,706

(ลงชื่อ)..... ธนกร ผู้ประมาณราคา

(นายธนกร โพธิ์รัตน์)

นายช่างโยธาปฏิบัติงาน

(ลงชื่อ)..... Op 5 ประธานกรรมการ(ลงชื่อ)..... ดร.ดร. งาม กรรมการ(ลงชื่อ)..... ธนกร กรรมการ



พื้นที่ก่อสร้าง

(ลงชื่อ)..... *Op*ประธานกรรมการ
 (ลงชื่อ)..... *สมท*กรรมการ
 (ลงชื่อ)..... *สมท*กรรมการ

ชื่อโครงการ/PROJECT :

แบบปรับปรุงซ่อมแซมทาสี
ภายนอกอาคารบริหาร

เจ้าของ/OWNER :

โรงพยาบาลบ้านนา

ที่ตั้ง/LOCATION :

โรงพยาบาลบ้านนา

สถาปนิก/ARCHITECT :

วิศวกร/ENGINEER :

เขียนแบบ/DRAWING BY :

สมท
 (นายธนกร โพธิ์รัตน์)
 วิศวกรโยธา
 REVISION

NO.	DESCRIPTION

แบบแสดง/TITLE :

ผังบริเวณก่อสร้าง



DATE

SCALE

PROJECT

PAGE NO.

TOTAL

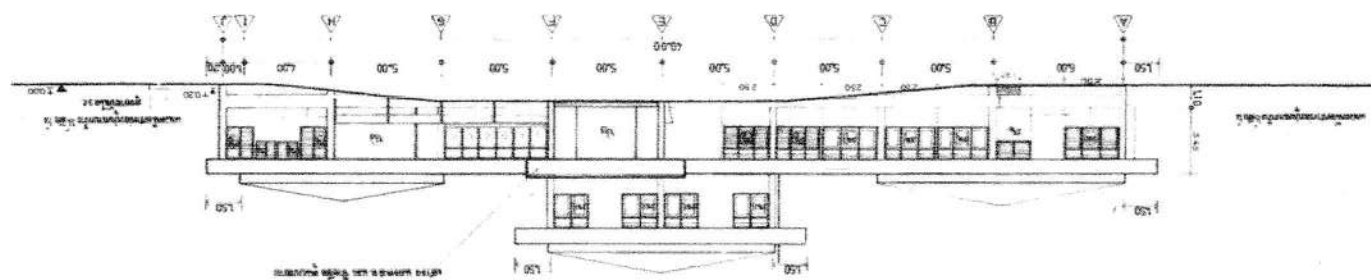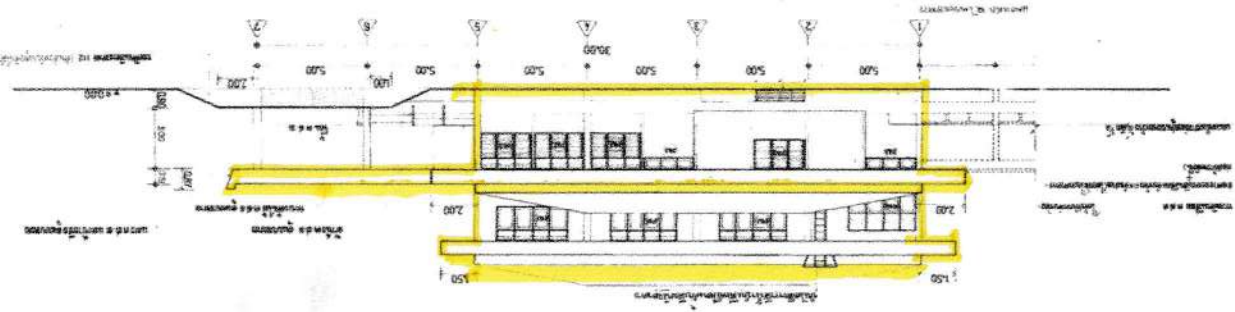[illegible][illegible][illegible]

การเปิดเผยราคากลางและการคำนวณราคากลางการจัดซื้อจัดจ้าง
ตารางแสดงวงเงินงบประมาณที่ได้รับจัดสรรและรายละเอียดค่าใช้จ่าย
การจัดซื้อจัดจ้างที่มีใช้งานก่อสร้าง

๑. ชื่อโครงการ จ้างปรับปรุงซ่อมแซมทาสีภายนอกอาคาร จำนวน ๒ โครงการ

๒. หน่วยงานเจ้าของโครงการ โรงพยาบาลบ้านนา

๓. วงเงินงบประมาณที่ได้รับจัดสรร จัดจ้างด้วยเงินนอกงบประมาณ (เงินบำรุง) ของโรงพยาบาลบ้านนา
จำนวนเงิน ๑๗๕,๙๐๐.- บาท (หนึ่งแสนเจ็ดหมื่นห้าพันเก้าร้อยบาทถ้วน)

๔. วันที่กำหนดราคากลาง (ราคาอ้างอิง) พฤษภาคม ๒๕๖๖ รายละเอียดดังต่อไปนี้


จ้างปรับปรุงซ่อมแซมทาสีภายนอกอาคาร จำนวน ๒ โครงการ เป็นเงินทั้งสิ้น ๑๗๕,๙๐๐.- บาท (หนึ่งแสนเจ็ดหมื่นห้าพันเก้าร้อยบาทถ้วน)

๕. แหล่งที่มาของราคากลาง (ราคาอ้างอิง)

สำนักงานพาณิชย์จังหวัดนครนายก ประจำเดือน มีนาคม ๒๕๖๖

๖. รายชื่อเจ้าหน้าที่ผู้กำหนดราคากลาง (ราคาอ้างอิง) ทุกคน

๑. นายจรูญศักดิ์ จันทะโชติ	เจ้าพนักงานสาธารณสุขชำนาญงาน	ประธานกรรมการ
๒. นางชลดา งามยิ่ง	เจ้าพนักงานเวชสถิติชำนาญงาน	กรรมการ
๓. นายธนกร โพธิ์รัตน์	นายช่างโยธาปฏิบัติงาน	กรรมการ
	สำนักงานสาธารณสุขจังหวัดนครนายก	

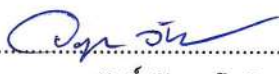ลงชื่อ  ประธานกรรมการ
(นายจรูญศักดิ์ จันทะโชติ)
เจ้าพนักงานสาธารณสุขชำนาญงาน

ลงชื่อ  กรรมการ
(นางชลดา งามยิ่ง)
เจ้าพนักงานเวชสถิติชำนาญงาน

ลงชื่อ  กรรมการ
(นายธนกร โพธิ์รัตน์)
นายช่างโยธาปฏิบัติงาน
สำนักงานสาธารณสุขจังหวัดนครนายก